
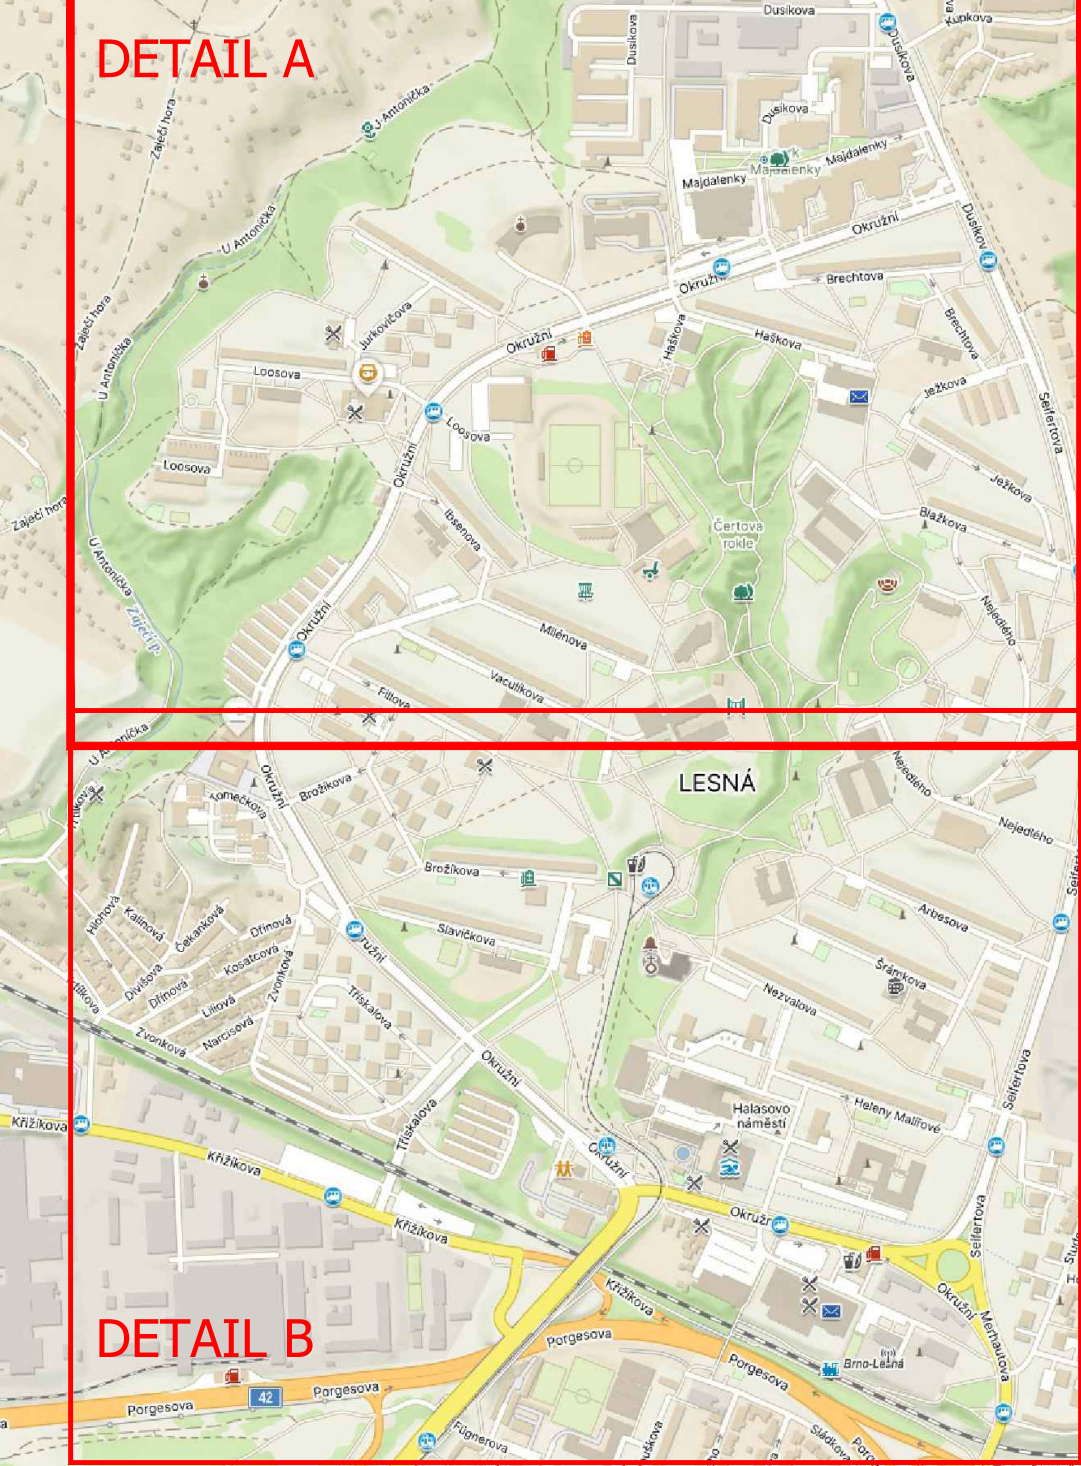


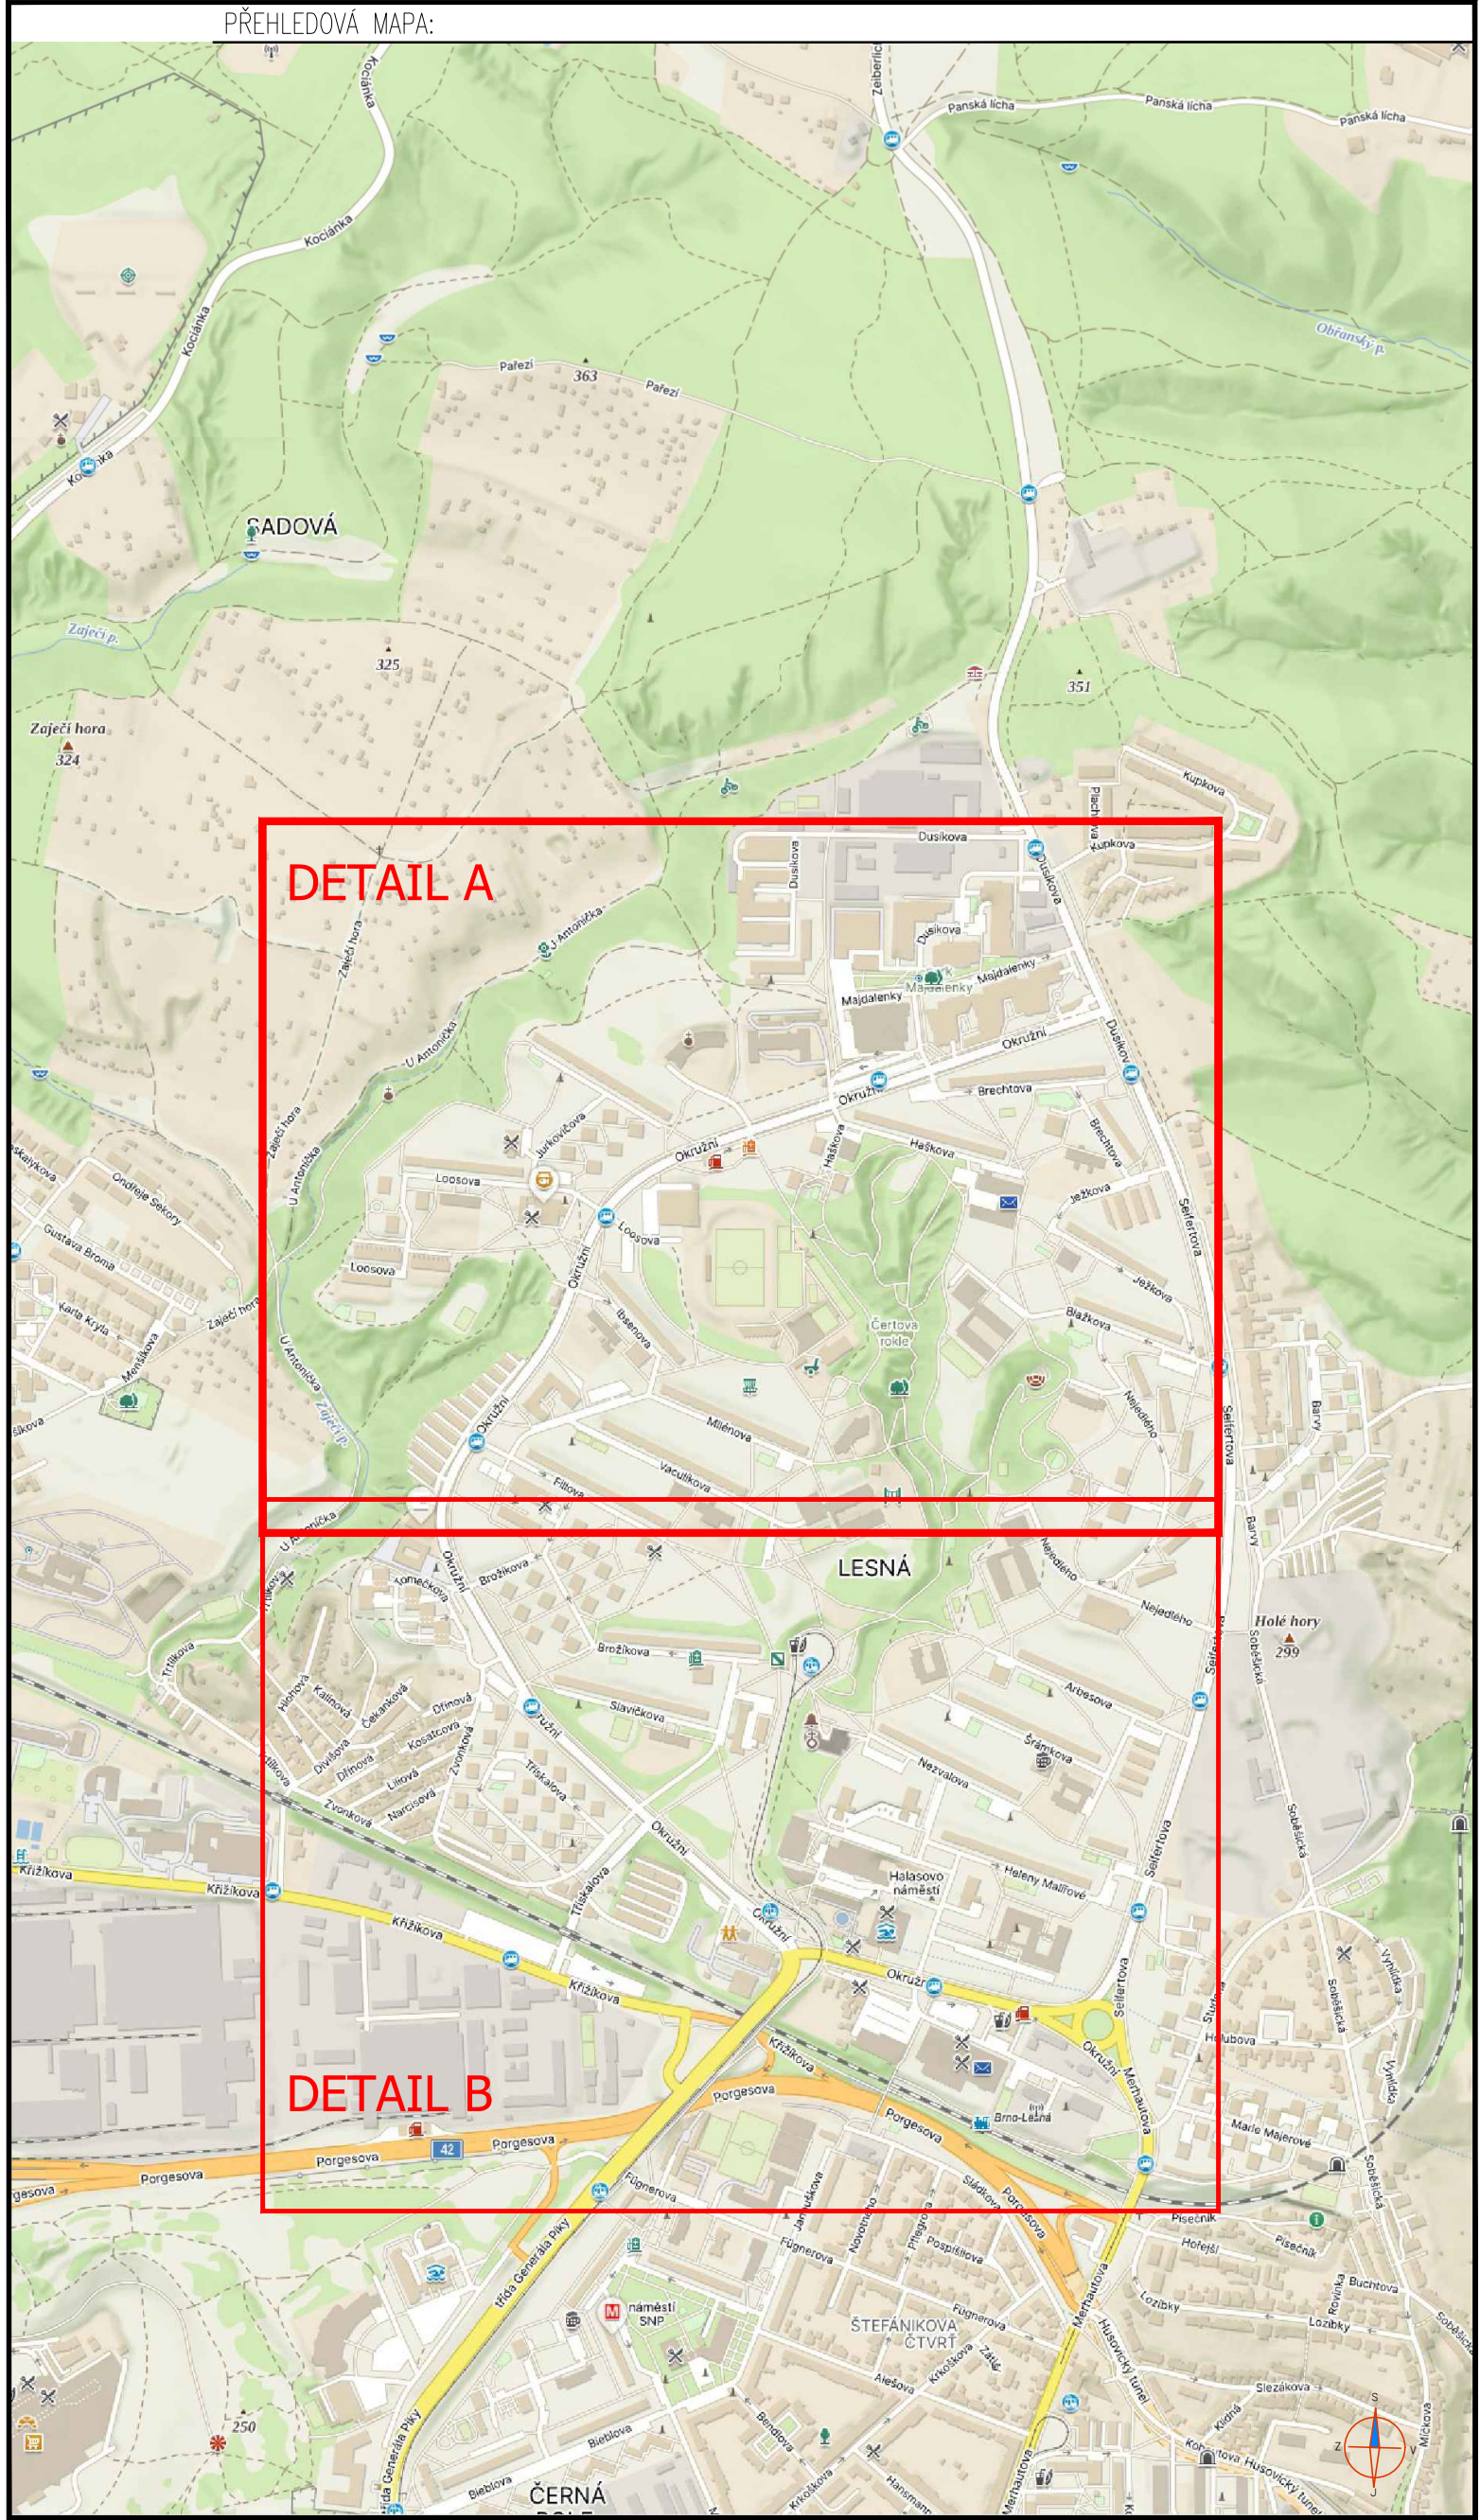



DETAIL B

OBLAST:			
Oblast 4-07 - Lesná			
rozšíření PDZ	název ulice	termín realizace DZ	náhradní termín
14.8.2025	Halasovo nám.	22.8. a 25.8.2025	8.9.-9.9.2025
18.8.2025	Heleny Malířové, Seifertova MK, Nezvalova, NN1620	26.8.-27.8.2025	10.9.-11.9.2025
20.8.2025	Srámkova, Arbesova, NN357	28.8.-29.8.2025	12.9. a 15.9.2025
5.9.2025	Nejedlého	15.9.-16.9.2025	23.9.-24.9.2025
9.9.2025	Bláškova, Jeřábekova	17.9.-18.9.2025	25.9.-26.9.2025
11.9.2025	Brechtova, Haňkova	19.9.-22.9.2025	3.10. a 6.10.2025
19.9.2025	Majdalenky, NN112, Kupkova-záma	29.9.-30.9.2025	7.10.-8.10.2025
23.9.2025	Okružní	1.10.-2.10.2025	9.10.-10.10.2025
3.10.2025	Loosova	13.10.-14.10.2025	21.10.-22.10.2025
7.10.2025	Jurkovičova	15.10.-16.10.2025	23.10.-24.10.2025
9.10.2025	Ibsenova, Milénova	17.10. a 20.10.2025	27.10. a 29.10.2025
24.10.2025	Vaculíková, NN1890, Fillova	3.11.-4.11.2025	21.11.2025
27.10.2025	Brožikova	5.11.-6.11.2025	24.11.2025
30.10.2025	Slavičková	7.11. a 10.11.2025	25.11.2025
3.11.2025	Tomečková, P-Okružní, Zvonková	11.11.-12.11.2025	26.11.2025
5.11.2025	Trískalova	13.11.-14.11.2025	27.11.2025

LEGENDA:


1. B29 E13

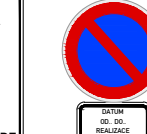
2. B29 E13

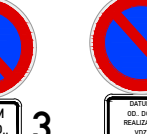
3. B29 E13



5. B29 E13

— PŘECHODNÉ DOPRAVNÍ ZNAČENÍ PŘÍSLUŠÍ KÚ JMK
— PŘECHODNÉ DOPRAVNÍ ZNAČENÍ PŘÍSLUŠÍ MMB
— PŘECHODNÉ DOPRAVNÍ ZNAČENÍ PŘÍSLUŠÍ MČ

POZNÁMKA:
- Umístění dopravního značení dle TP č. 65 (Zásady pro dopravní značení na pozemních komunikacích)
- Přechodné DZ E29 bude osazeno 7 dní před začátkem stavby

ZNAKOM s.r.o. – ZENGOVA 2694/A, 615 00 BRNO, TEL. 602 332 710, ZNAKOM@ZNAKOM.CZ, (PRACOVNÍSTE: RYBNÍČEK 12, 602 00 BRNO)			
Vypracoval: Michaela Strakošová podpis: 	Zodpovědný projektant: Michaela Strakošová podpis: 	Redaktor/Technická kontrola: Petr Bednář podpis: 	 ZNAKOM s.r.o., ZENGOVA 2694/A, 615 00 BRNO
Místo:	Brno - Sever (kú. Lesná)	Číslo zak.: 22200382	Formát: 594 x 1300
Akce:	MODRÉ ZÓNY : OBLAST 4-07 Lesná	Datum: 12.06.2025	Číslo přílohy:
Obloh:	DIO - přechodná úprava dopravního značení		01

DETAIL B

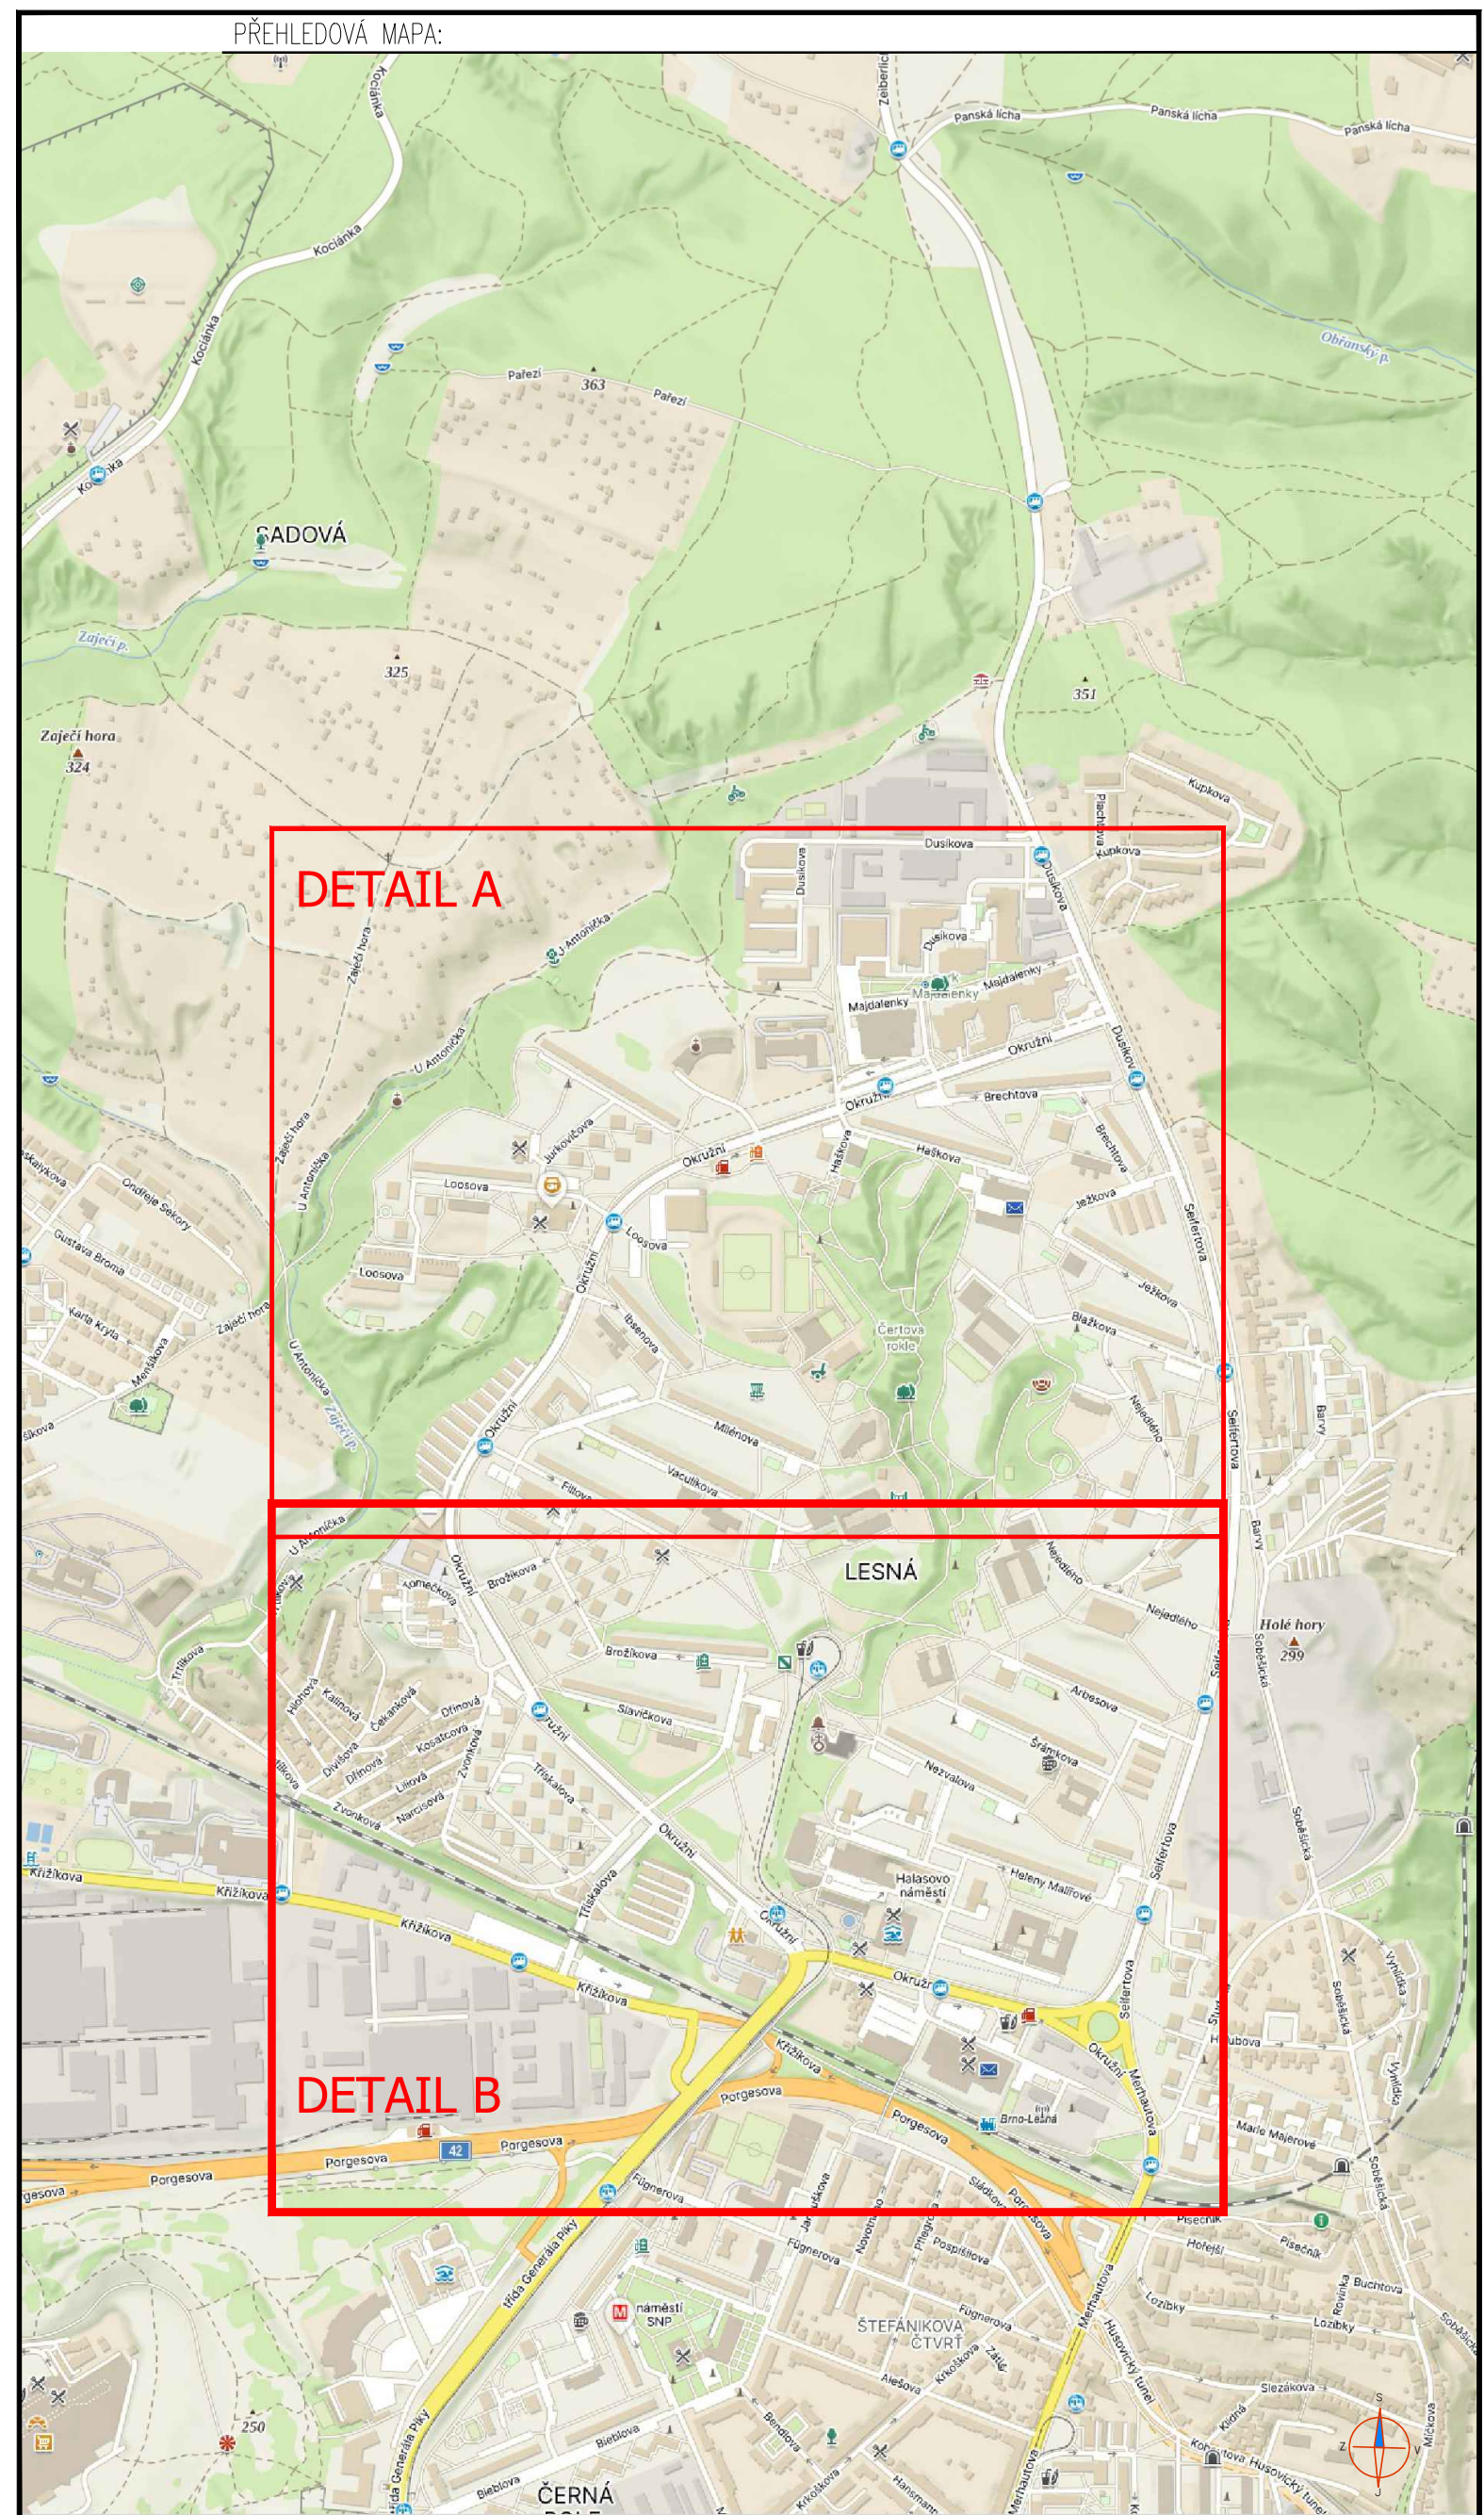

OBLAST:			
Oblast 4-07 - Lesná			
rozmištní/POZ	název ulice	termín realizace DZ	náhradní termín
14.8.2025	Hališovce nám.	22.8. a 25.8.2025	8.9.-9.9.2025
18.8.2025	Heleny Malířové, Seifertova NK, Nesvalova, NN1620	26.8.-27.8.2025	10.9.-11.9.2025
20.8.2025	Srámkova, Arbesova, NN357	28.8.-29.8.2025	12.9. a 15.9.2025
5.9.2025	Nesjediňho	15.9.-16.9.2025	23.9.-24.9.2025
9.9.2025	Blažkova, Ježkova	17.9.-18.9.2025	25.9.-26.9.2025
11.9.2025	Brechtova, Haškova	19.9.-22.9.2025	3.10. a 6.10.2025
19.9.2025	Majdalenky, NN112, Kupkova- žóna	29.9.-30.9.2025	7.10.-8.10.2025
23.9.2025	Okružní	1.10.-2.10.2025	9.10.-10.10.2025
3.10.2025	Loosova	11.10.-14.10.2025	21.10.-22.10.2025
7.10.2025	Jurkovičova	15.10.-16.10.2025	23.10.-24.10.2025
9.10.2025	Ibsenova, Milénova	17.10.-20.10.2025	27.10. a 29.10.2025
24.10.2025	Vacuříkova, NN1890, Fillaova	3.11.-4.11.2025	21.11.2025
24.10.2025	Brožkova	5.11.-6.11.2025	24.11.2025
30.10.2025	Slavíčekova	7.11. a 10.11.2025	25.11.2025
3.11.2025	Tomečkova, P-Okružní, Zvonkov	11.11.-12.11.2025	26.11.2025
5.11.2025	Trískalova	13.11.-14.11.2025	27.11.2025

ZNAKOM s.r.o. – ZENKROVA 2694/A, 615 00 BRNO, TEL. 602 332 710, ZNAKOM@ZNAKOM.CZ, PRACOVISTE: RYBNÉK 12, 602 00 BRNO Vypraveno: Michaela Strakošová podpis: 		Zdobedeno projektant: Michaela Strakošová podpis: 		Ředitel/technická kontrola: Petr Bedřich podpis: 		 ZNAKOM s.r.o., ZENKROVA 2694/A, 615 00 BRNO	
Místo: Brno - Sever (kú. Lesná)						Číslo zak.: 22200382	
Akce: MODRÉ ZÓNY: OBLAST 4-07 Lesná						Formát: 594 x 1300	
Obsah: DIO - předchodná úprava dopravního značení						Datum: 12.06.2025	
						Číslo přílohy: 02	

LEGENDA:

1. B29 E13
2. B29 E13
3. B29 E13
5. B29 E13

— PŘECHODNÉ DOPRAVNÍ ZNAČENÍ PŘÍSILUŠÍ KÚ JMK
 — PŘECHODNÉ DOPRAVNÍ ZNAČENÍ PŘÍSILUŠÍ MMB
 — PŘECHODNÉ DOPRAVNÍ ZNAČENÍ PŘÍSILUŠÍ IČ

Poznámka:

- Umístění dopravního značení dle TP č. 55 (Zásady pro dopravu značení na pozemních komunikacích)
- Přechodní DZ B29 bude osazeno 7 dní před začátkem stavby