



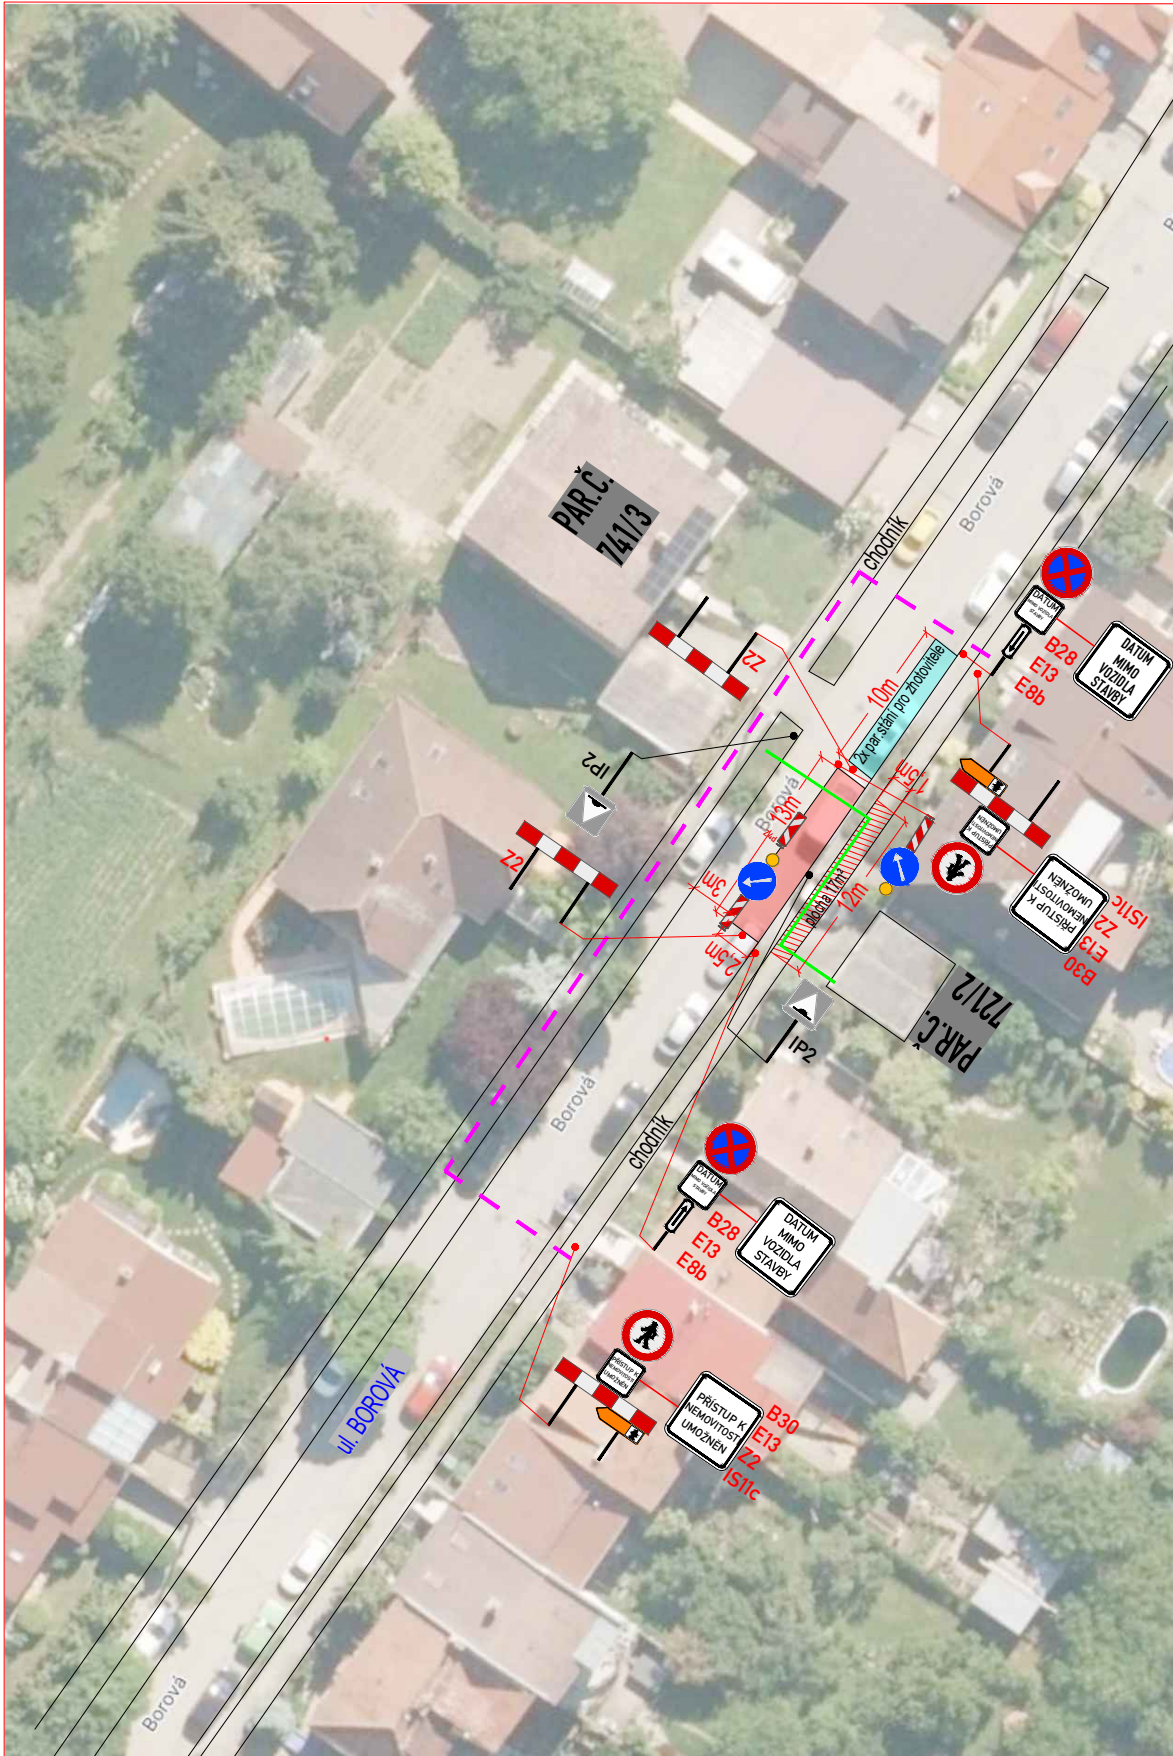

PŘEHLEDOVÁ MAPA:

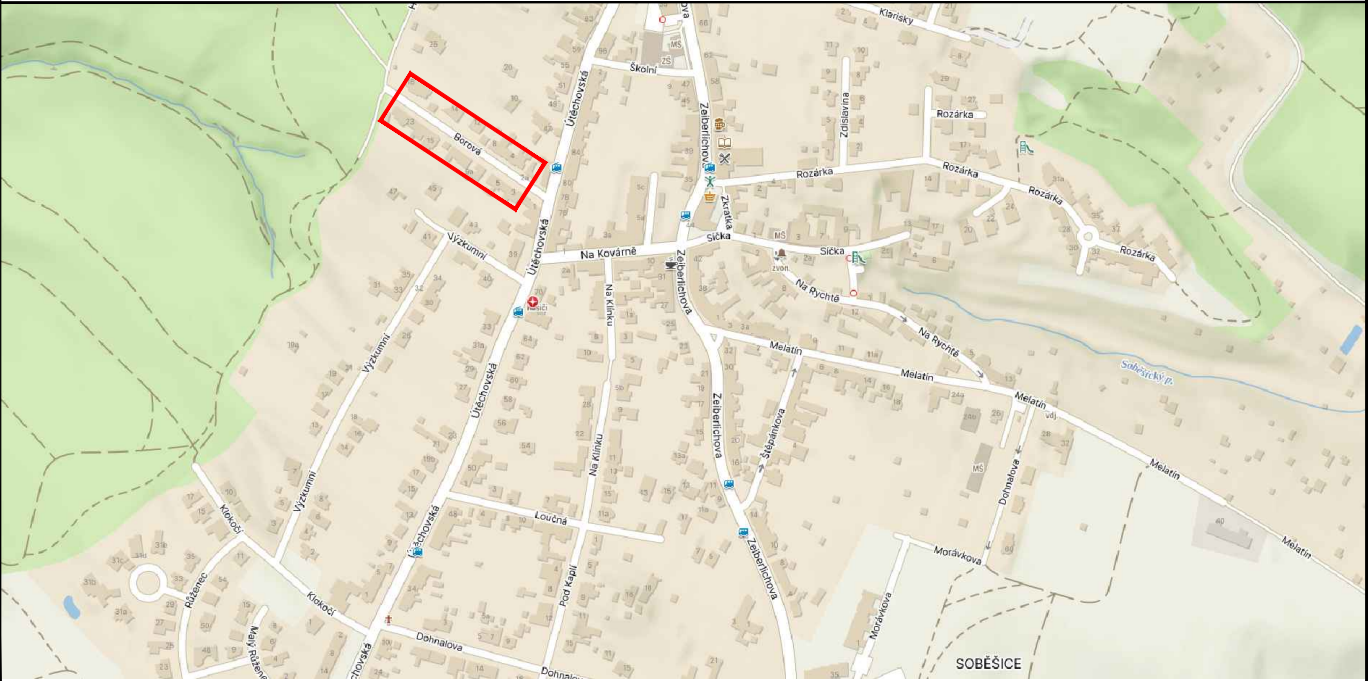

LEGENDA:



STÁVAJÍCÍ SVISLÉ DZ



STÁVAJÍCÍ SVISLÉ DZ DOČASNĚ ZRUŠENÉ



PROVIZORNÍ SVISLÉ DZ - UMÍSTĚNO 7 DNÍ PŘEDEM



PROVIZORNÍ SVISLÉ DZ



ZÁBOR - VOZOVKA



PŘÍPOJKA NN



OBCHOZÍ TRASA

POZNÁMKA:

Umístění dopravního značení bude instalováno v souladu s TP č. 65, TP č. 66, TP č. 133 a s ustanovením zákona č. 361/2000 Sb. Otevřené výkopy a pracovní místo bude odpovídajícím způsobem zabezpečeno dle zákona č. 283/2021 Sb. a zásad BOZP.

- TP č.65 (Zásady pro dopravní značení na pozemních komunikacích)
- TP č.66 (Zásady pro označování pracovních míst na pozemních komunikacích)
- TP č.133 (Zásady pro vodorovné dopravní značení na pozemních komunikacích)

SITUACE 1

c.j. MMB/0197228/2025/TOMS

ZNAKOM s.r.o. — OLOMOUCKÁ 1177/178, 627 00 BRNO, TEL. 602 332 710, ZNAKOM@ZNAKOM.CZ

Vypracoval:
David Hilbert
podpis:

Zodpovědný projektant:
David Hilbert
podpis:

Ředitel/Technická kontrola:
Petr Bednář
podpis:



ZNAKOM s.r.o., OLOMOUCKÁ 1177/178, 627 00 BRNO

Místo:	Brno – Soběšice, ul. Borová	Číslo zak.:	25Z00787
Komunikace:	MK	Formát:	A3
Staničení úseku:	–	Datum:	04/2025
Akce:	Brno, Borová, p.č. 721/2, příp, NN, Terziev	Revize:	00
Obsah:	PŘECHODNÁ ÚPRAVA PROVOZU	Číslo přílohy:	1

