




HRANICE KU



HRANICE PARCEL KN

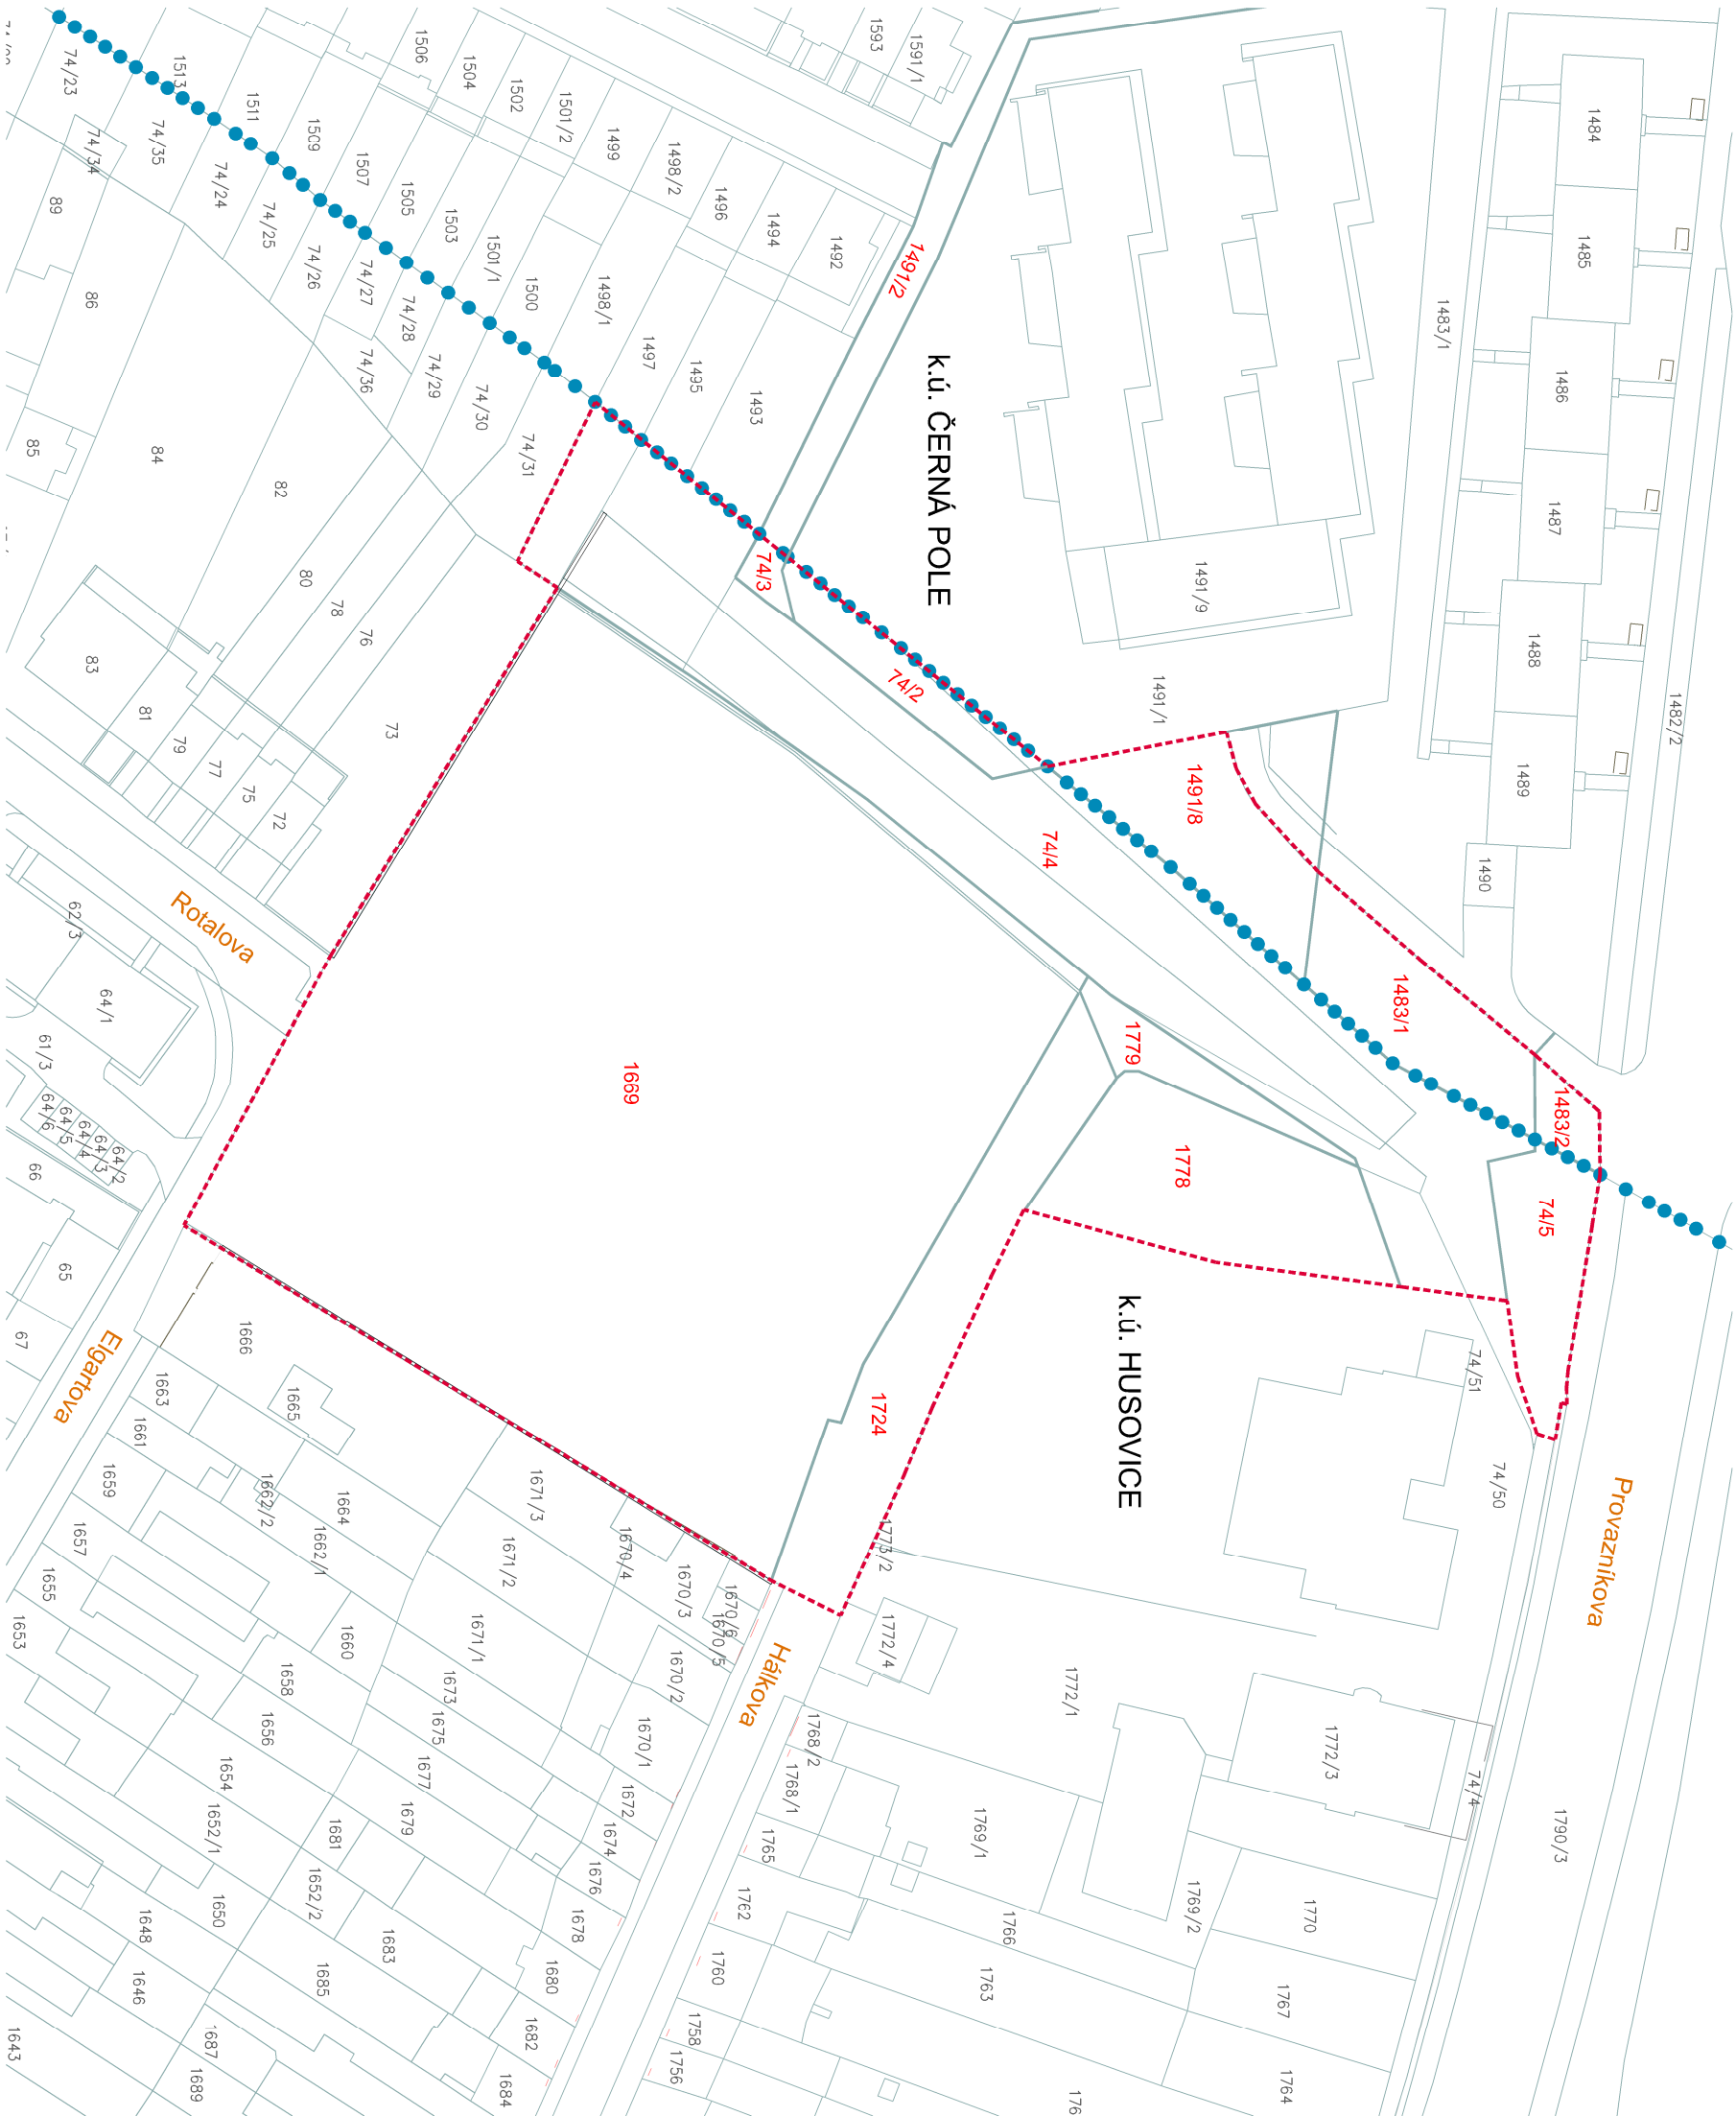

ČÍSLA PARCEL KN



ČÍSLA DOTČENÝCH PARCEL KN



HRANICE ŘEŠENÉHO ÚZEMÍ



REVITALIZACE PARKU MARIE RESTITUTY

autor: Ing. Eva Wagnerová, Ing. arch. Zdeňka Vydrová

Brno - Husovice , urbanistická studie

datum: 8 / 2016

ORIENTAČNÍ SITUACE

spolupráce: Ing. Iveta Horáková, Jakub Czapek, Bc. Alena Mynářčiková, Ing. Martin Bosák zadavatel: Statutární město Brno - městská část Brno-sever, 601 47 Brno, Bratislavská 70

měřítko: 1:1 000

příl. č.: B01