




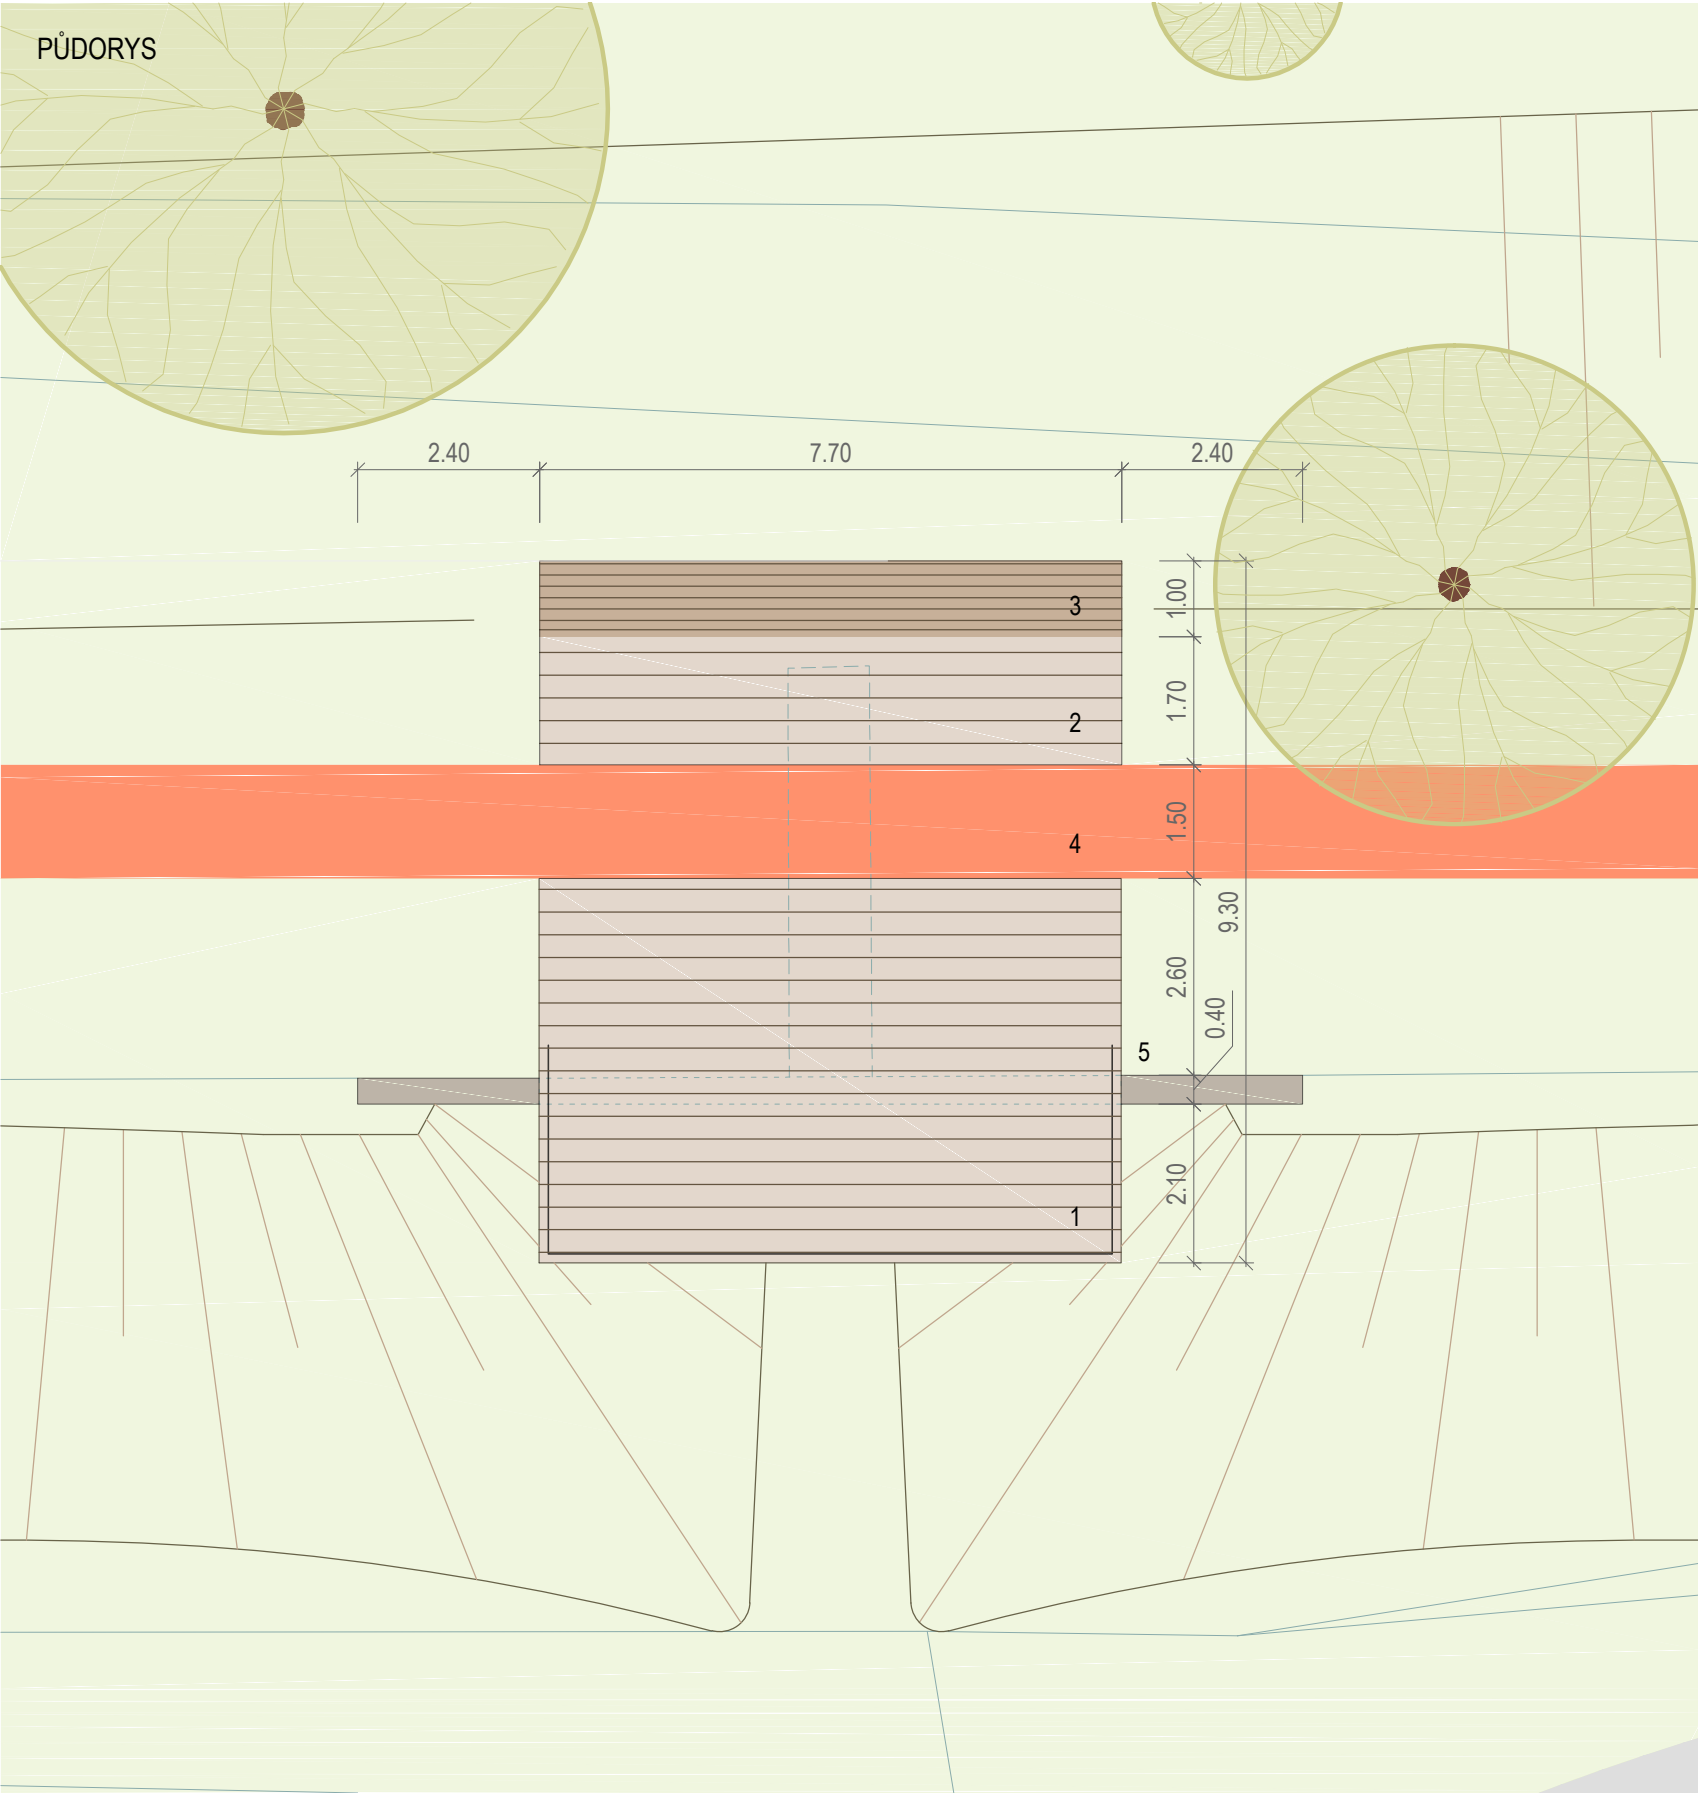

ŘEZ

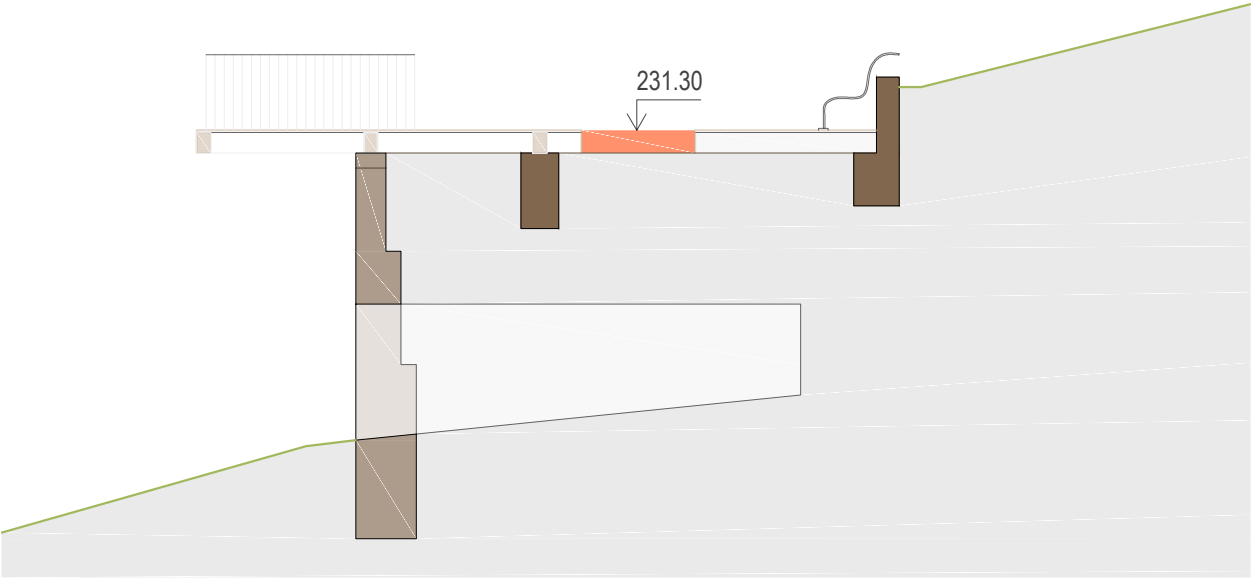

POHLED

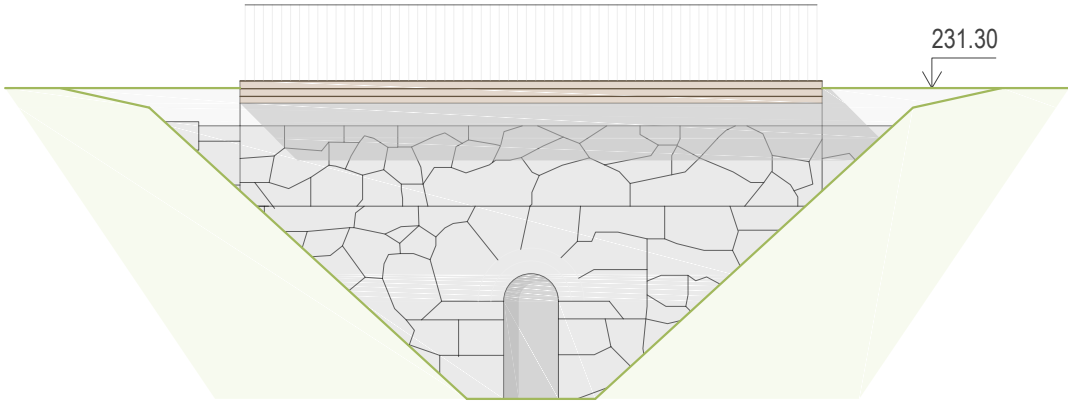

LEGENDA

- 1 vyhlídková terasa dřevěná konstrukce krytá prkny
- 2 terasa - dřevěná konstrukce
- 3 dlouhá lavice
- 4 mlatová cesta lemovaná ocelovými profily
- 5 konstrukce propustku - kamenné zdivo