
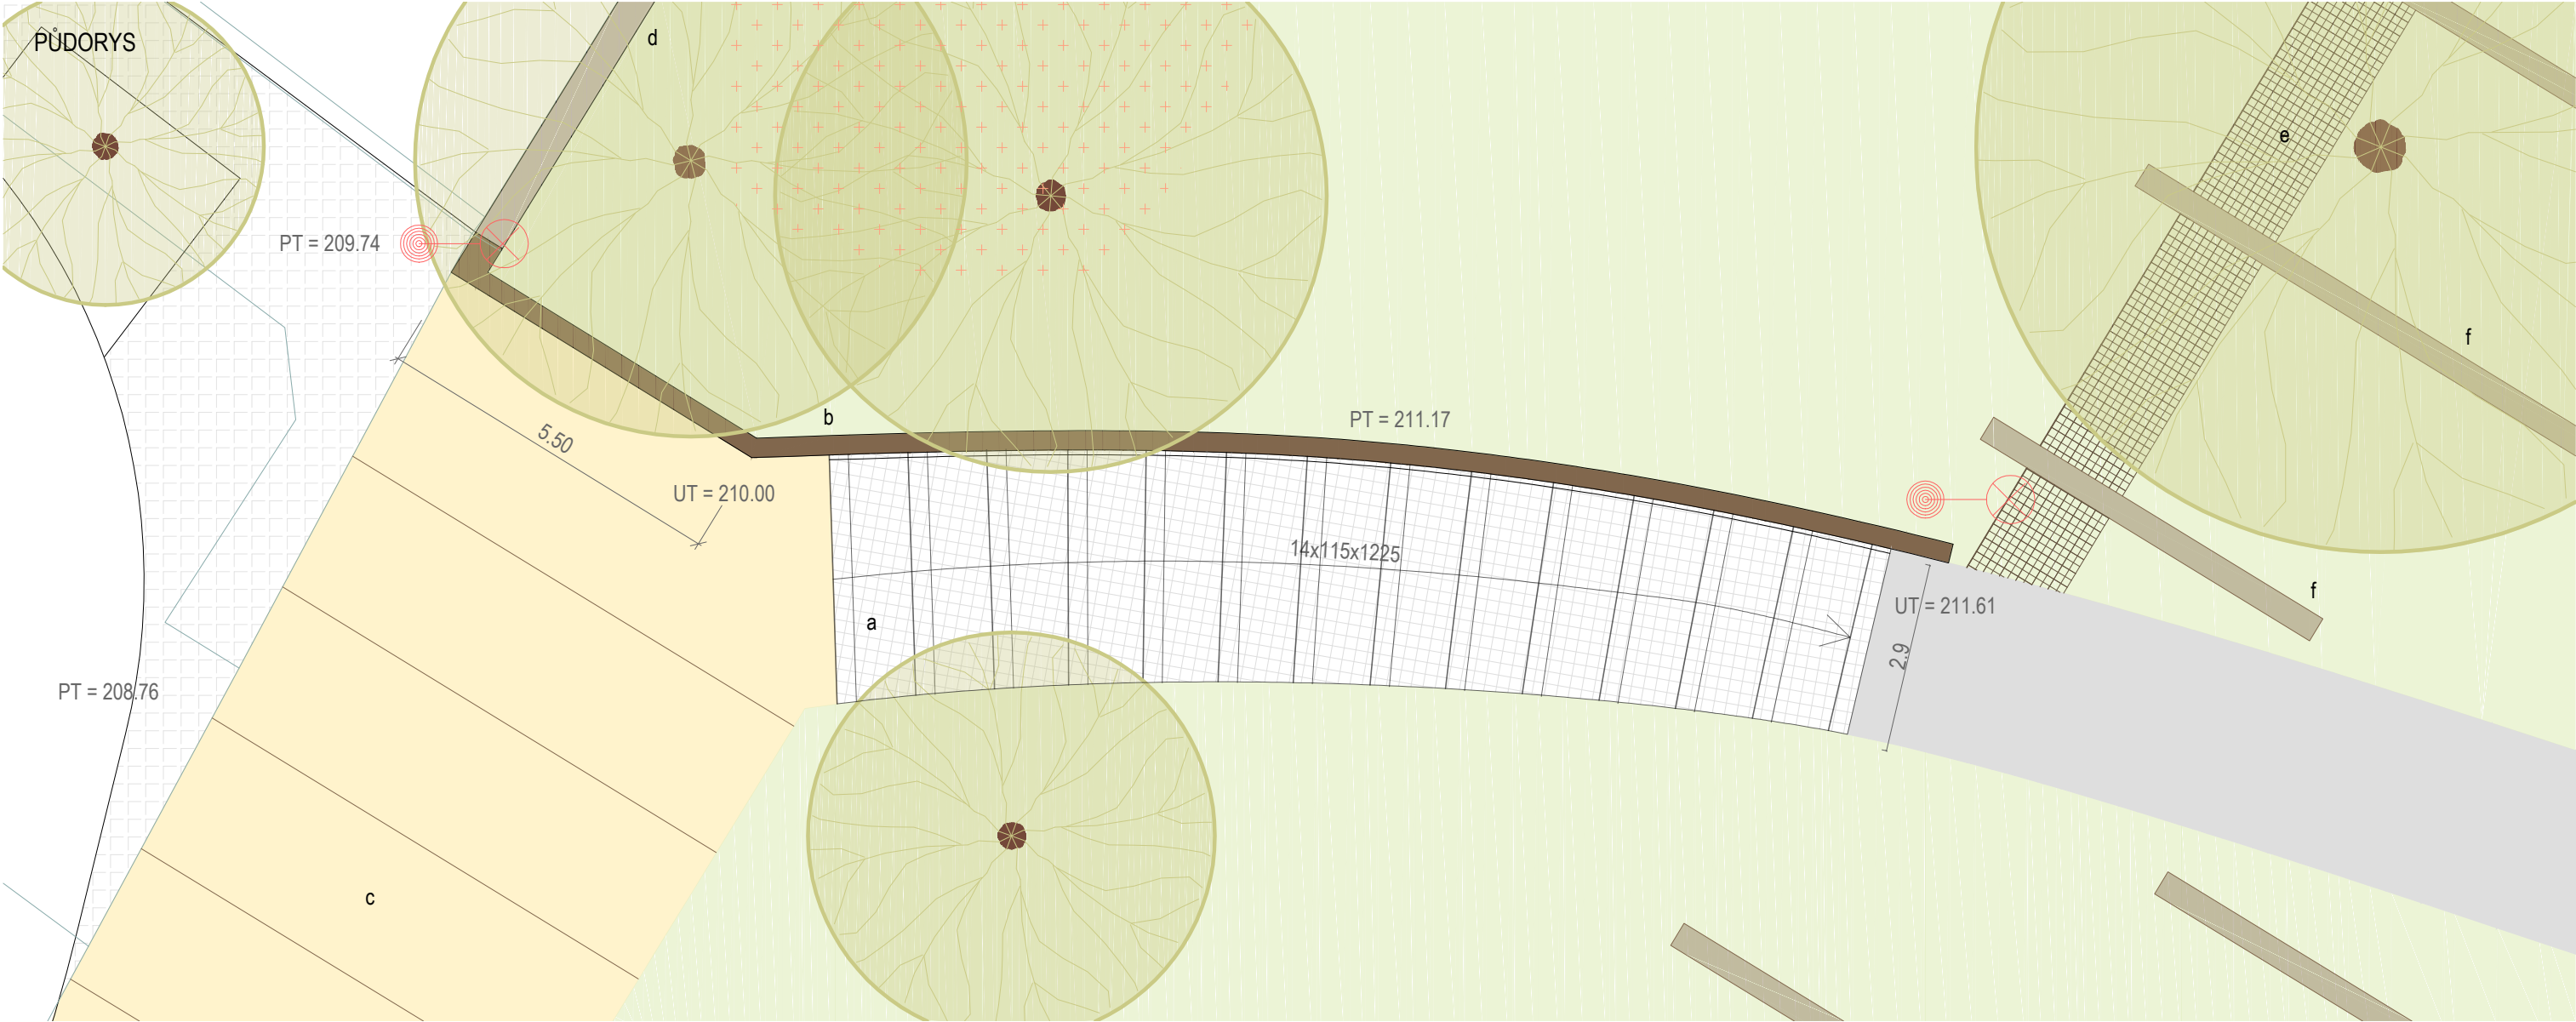


ŘEZOPOHLED

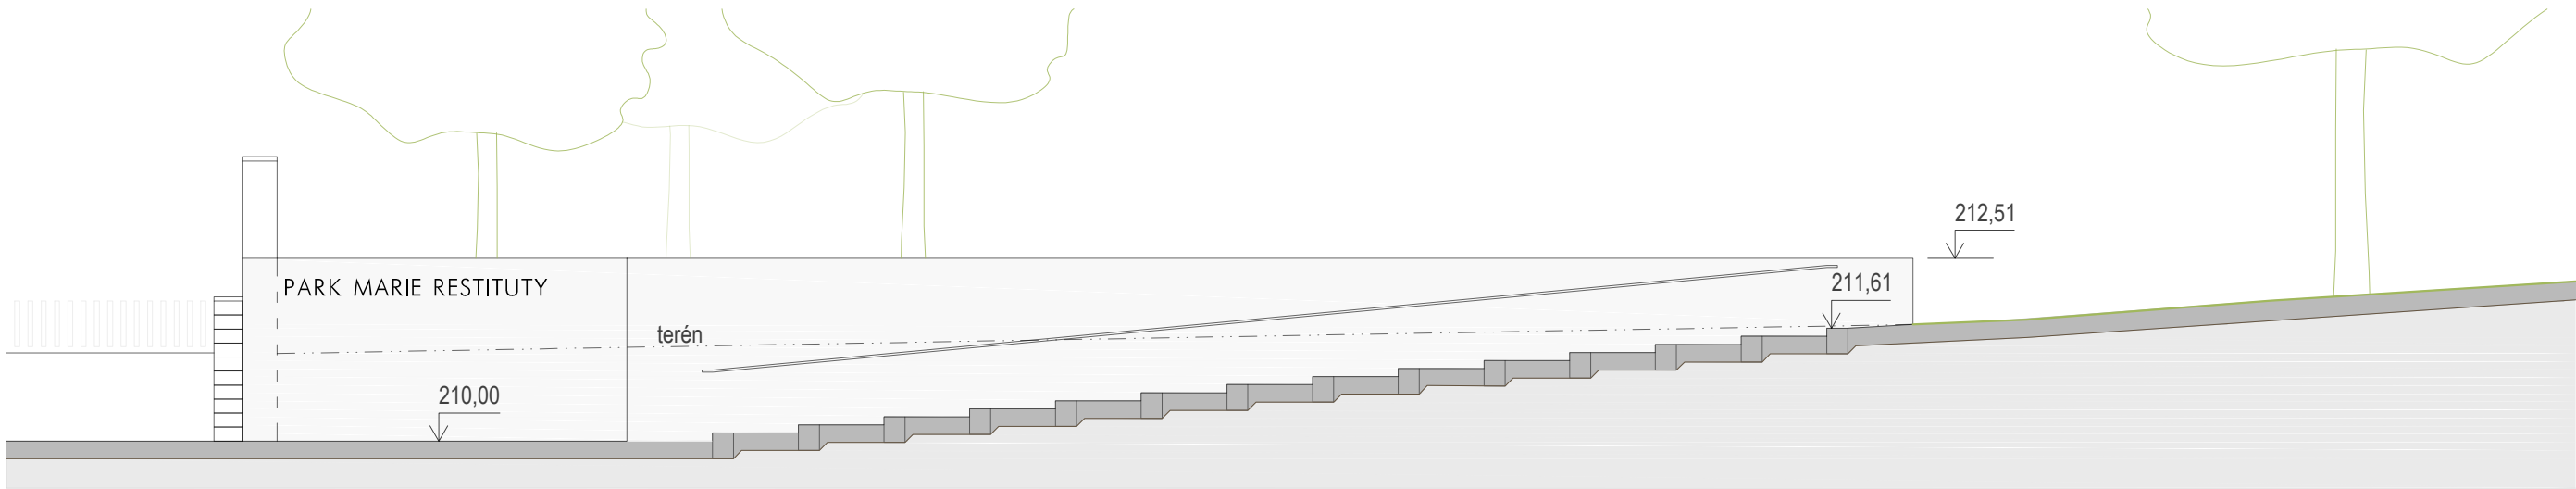

LEGENDA

- a jezdecké schody
- b nová opěrná zeď z pohledového betonu
- c mlatová plocha - rastrovaná
- d stávající zdivo - úprava
- e chodník prorostlý trávou
- f rastr - pásy zapuštěné do terénu

REVITALIZACE PARKU MARIE RESTITUTY

autor: Ing. Eva Wagnerová, Ing. arch. Zdenka Vydrová

Brno - Husovice , urbanistická studie

spolupráce: Ing. Iveta Horáková, Jakub Czapek, Bc. Alena Mynarčíková, Ing. Martin Bosák

datum: 8 / 2016

DETAIL - VSTUP SE SCHODY

zadavatel: Statutární město Brno - městská část Brno-sever, 601 47 Brno, Bratislavská 70

měřítko: 1:100

příl. č.: B09