


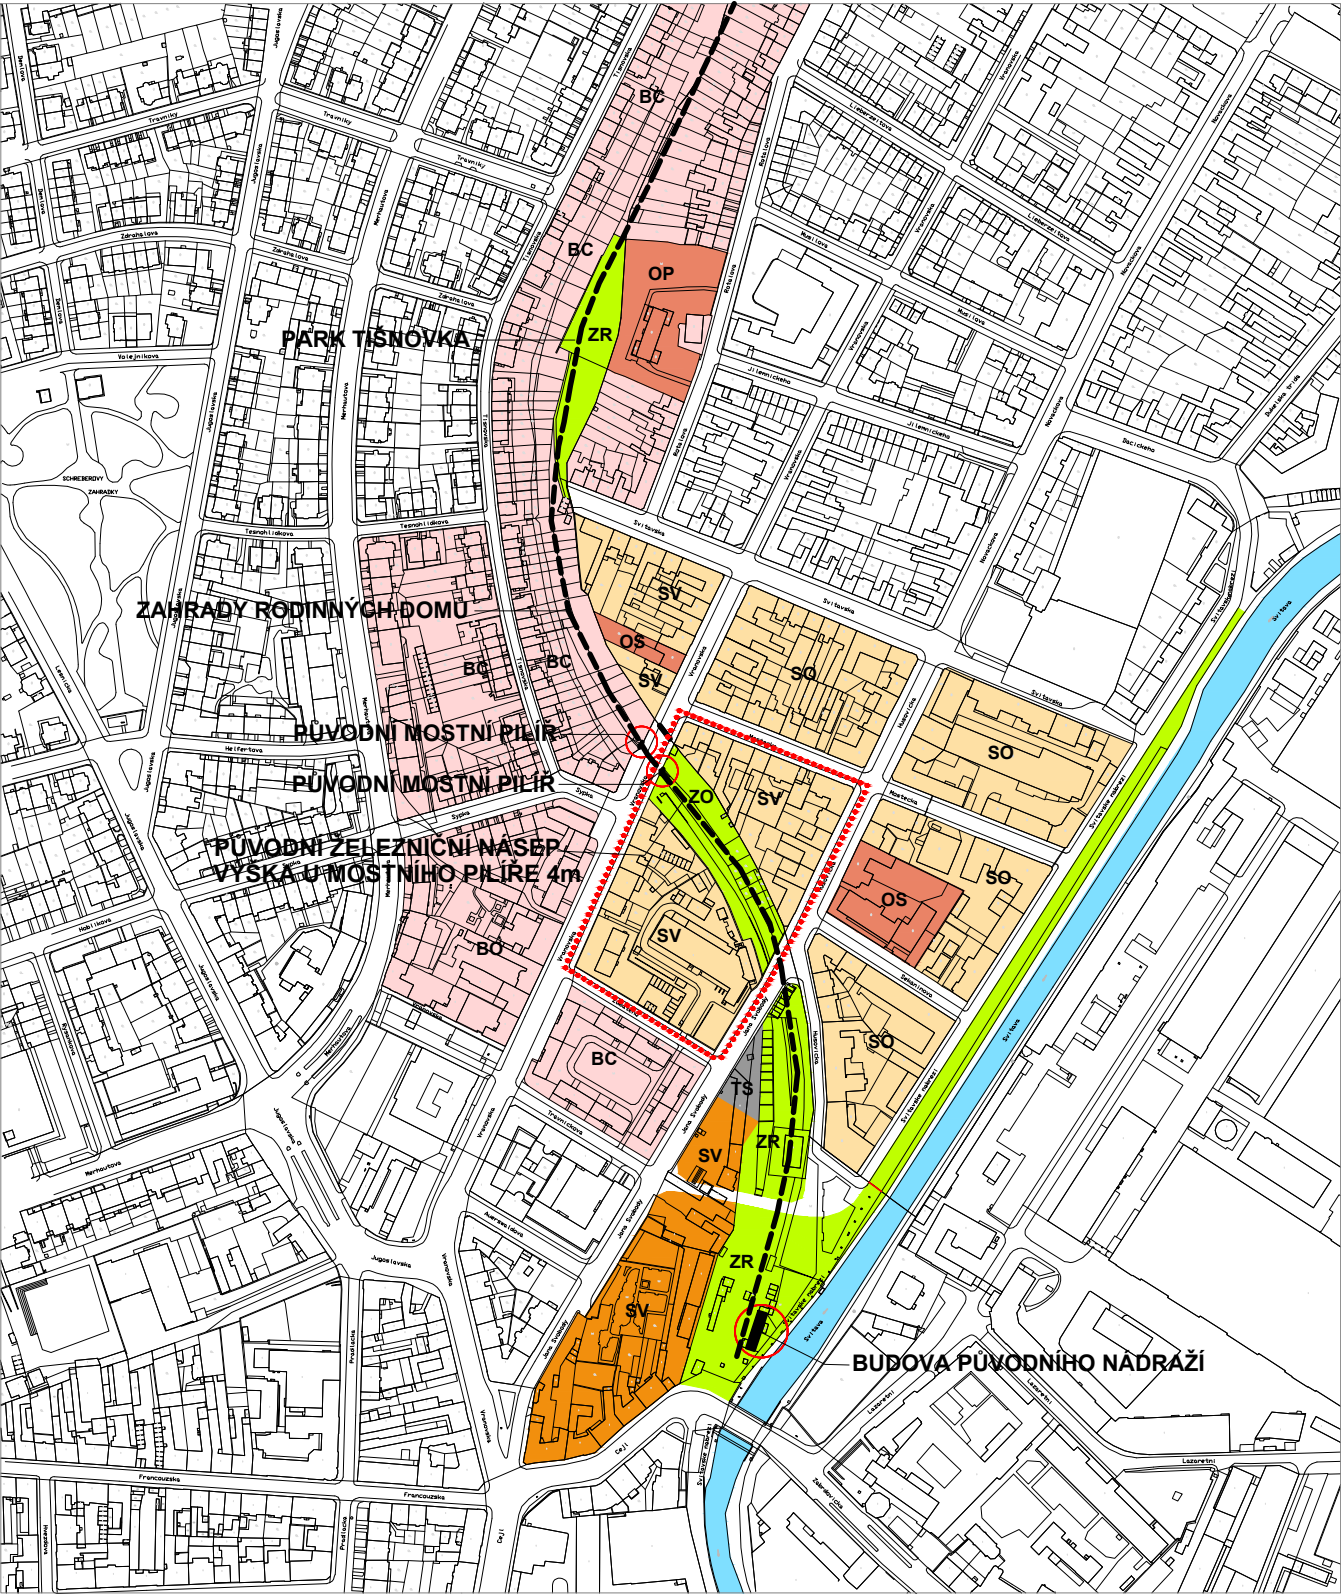

LEGENDA:

- HRANICE ŘEŠENÉHO ÚZEMÍ
- TRASA PŮVODNÍ ŽELEZNIČNÍ TRATI "TIŠNOVKA"

STABILIZOVANÉ/NÁVRHOVÉ PLOCHY

SO	SO	SMÍŠENÉ PLOCHY OBCHODU A SLUŽEB
SV	SV	SMÍŠENÉ PLOCHY VÝROBY A SLUŽEB
BC	BC	PLOCHY ČISTÉHO BYDLENÍ
BO	BO	PLOCHY VŠEOBECNÉHO BYDLENÍ
OH	OH	PLOCHY PRO OBČANSKOU VYBAVENOST–HASIČÍ
	TS	
	ZO	PLOCHY OSTATNÍ MĚSTSKÉ ZELENĚ
	ZR	PLOCHY REKREAČNÍ ZELENĚ
		VODNÍ PLOCHY

POŘIZOVATEL: Úřad městské části města Brna, Brno–Sever Bratislavská 70. Brno 601 67		ZPRACOVATEL: Ing. arch. Lenka Kropšová Sušilova 7, Brno 602 00, kropsova@atlas.cz	
AKCE: URBANISTICKO-ARCHITEKTONICKÁ STUDIE ZUBATÉHO - MOSTECKÁ Kraj: Jihomoravský, Město: Brno, Městská část Brno–Sever, k.ú.: Zábrdovice/Husovice vnitroblok ulic: Vranovská – Zubatého – Jana Svobody/Husovická – Mostecká		DATUM: PROSINEC 2017	
VÝKRES: ŠIRŠÍ VZTAHY - NA PODKLADĚ PLATNÉHO ÚPmB		MĚŘÍTKO: 1:5000	
		ČÍSLO VÝKRESU: 01	