


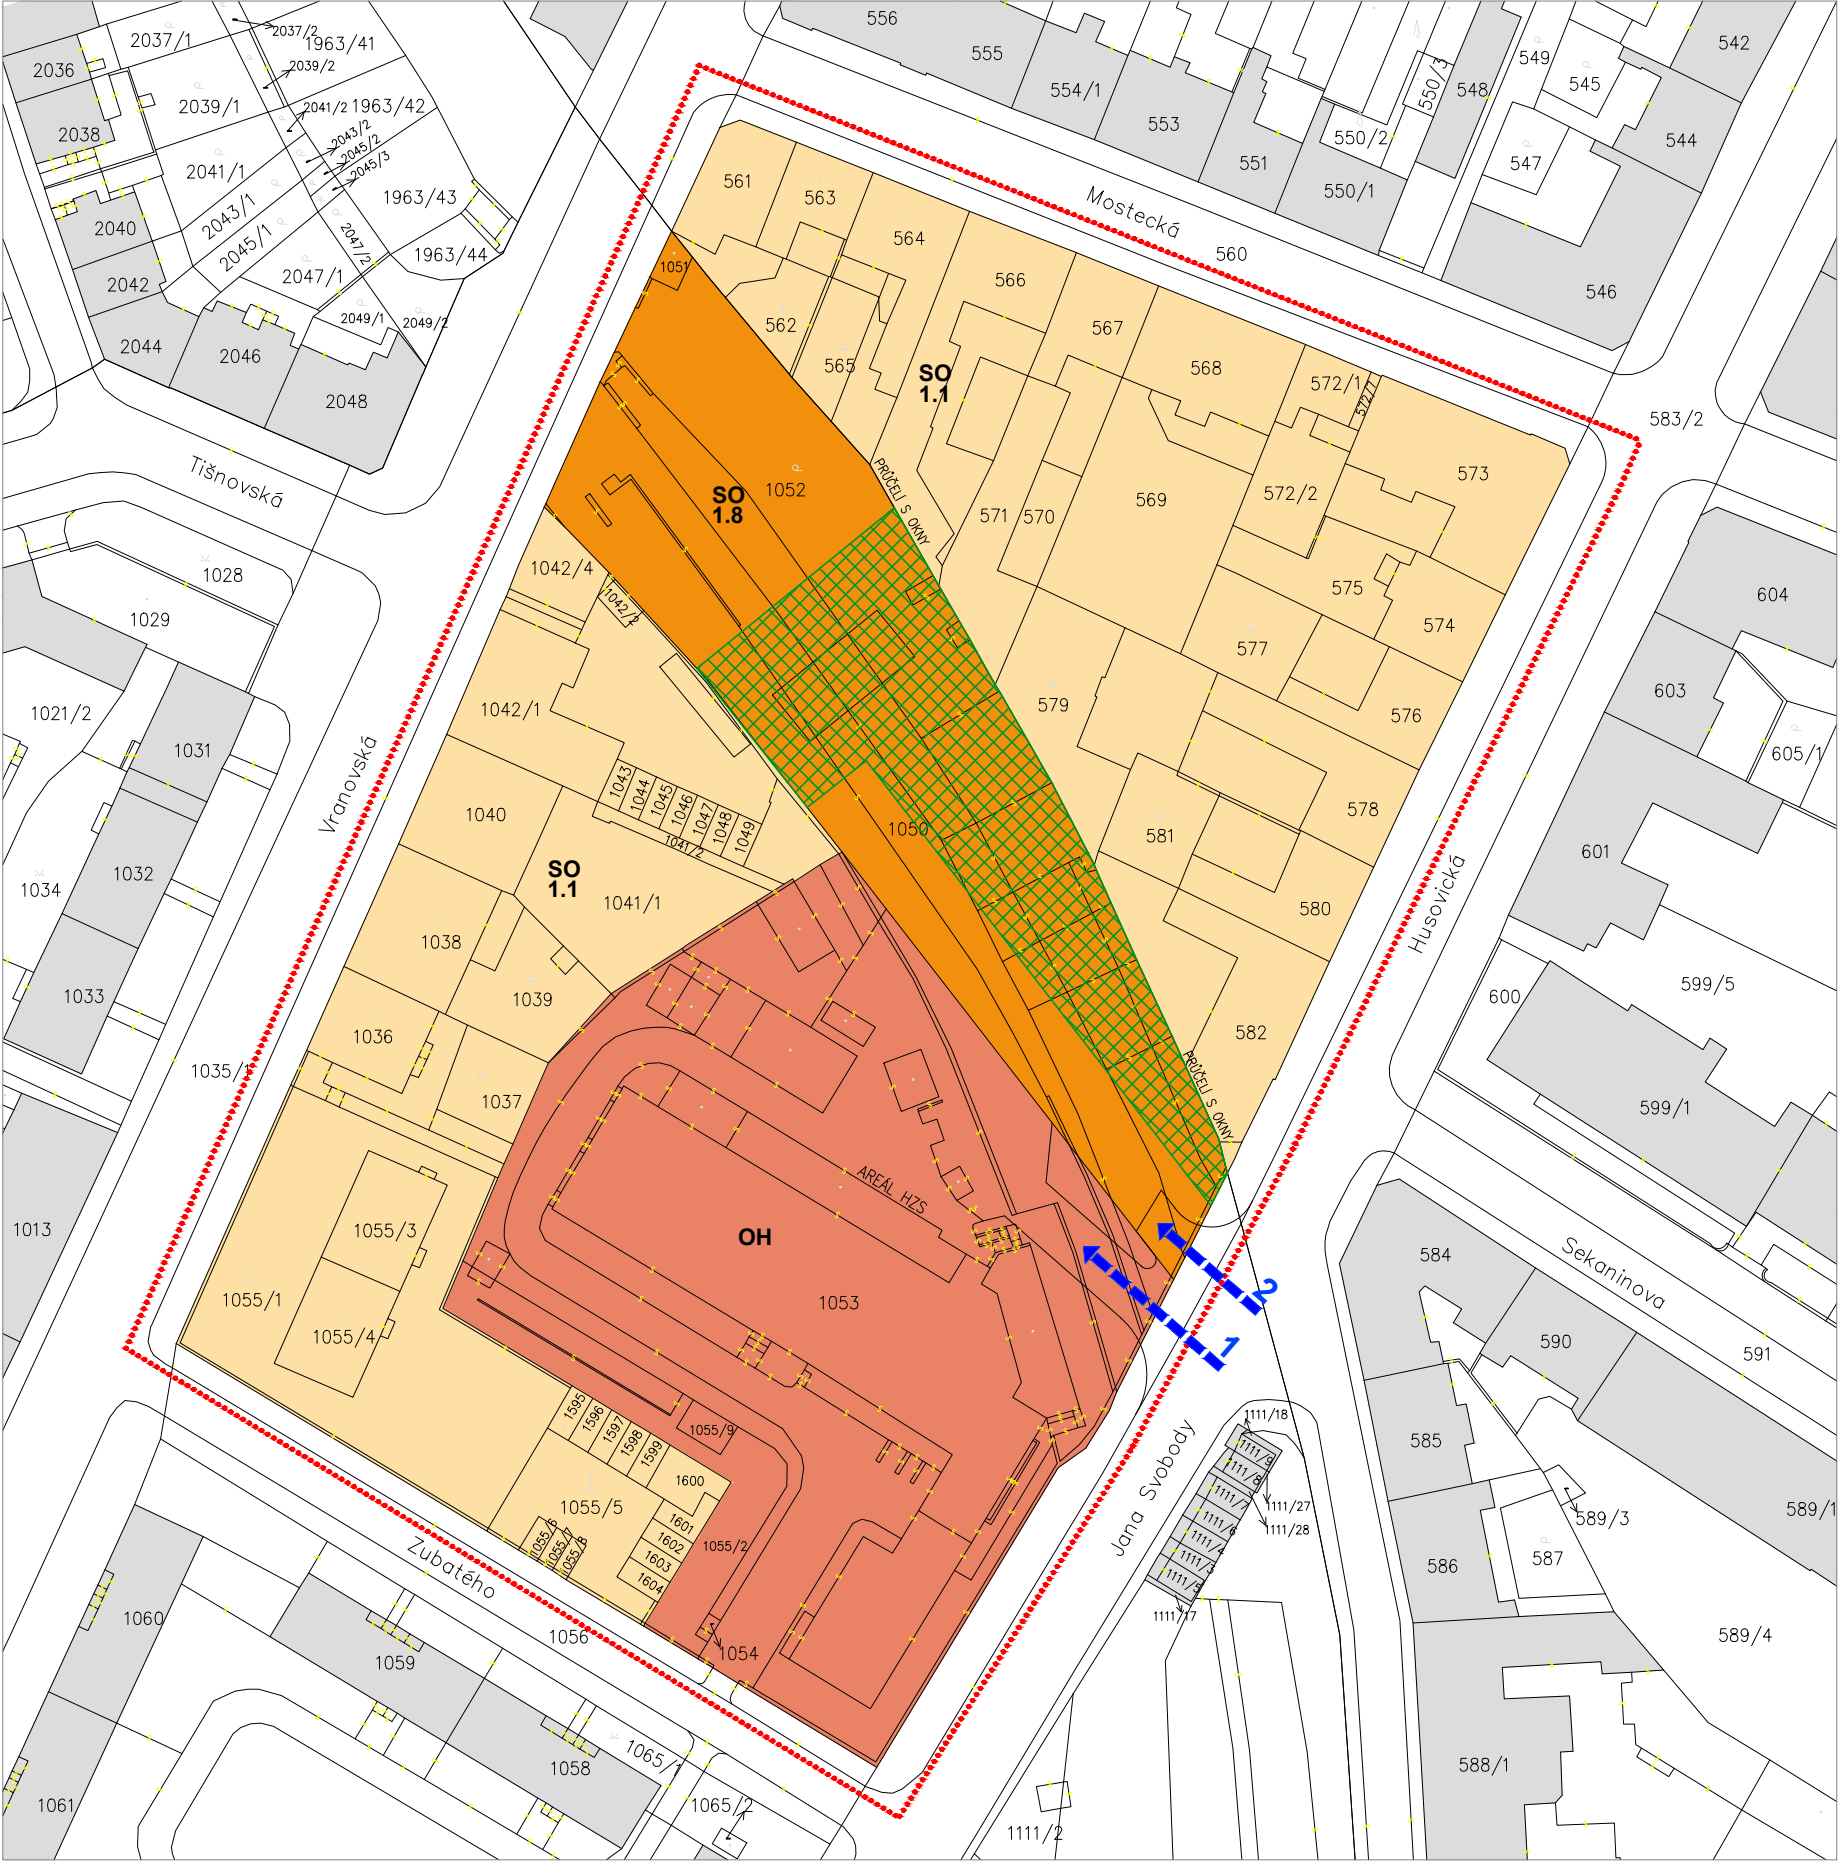

LEGENDA:

HRANICE ŘEŠENÉHO ÚZEMÍ

STABILIZOVANÉ/NÁVRHOVÉ PLOCHY

SO

SO

SMIŠENÉ PLOCHY OBCHODU A SLUŽEB

OH

PLOCHY PRO OBČANSKOU VYBAVENOST – HASIČI

1

←

VJEZD DO AREÁLU HZS

2

←

VJEZD NA ŘEŠENÝ POZEMEK

ZELEŇ VE STAVEBNÍCH PLOCHÁCH

POŘIZOVATEL: Úřad městské části města Brna, Brno–Sever Bratislavská 70. Brno 601 67		ZPRACOVATEL: Ing. arch. Lenka Kropšová Sušilova 7, Brno 602 00, kropsova@atlas.cz	
AKCE: URBANISTICKO-ARCHITEKTONICKÁ STUDIE ZUBATÉHO - MOSTECKÁ Kraj: Jihomoravský, Město: Brno, Městská část Brno–Sever, k.ú.: Zábrdovice/Husovice vnitroblok ulic: Vranovská – Zubatého – Jana Svobody/Husovická – Mostecká		DATUM: PROSINEC 2017 MĚŘÍTKO: 1:1000	
VÝKRES: NÁVRH FUNKČNÍHO USPOŘÁDÁNÍ LOKALITY - VARIANTA 1		ČÍSLO VÝKRESU: 05	