


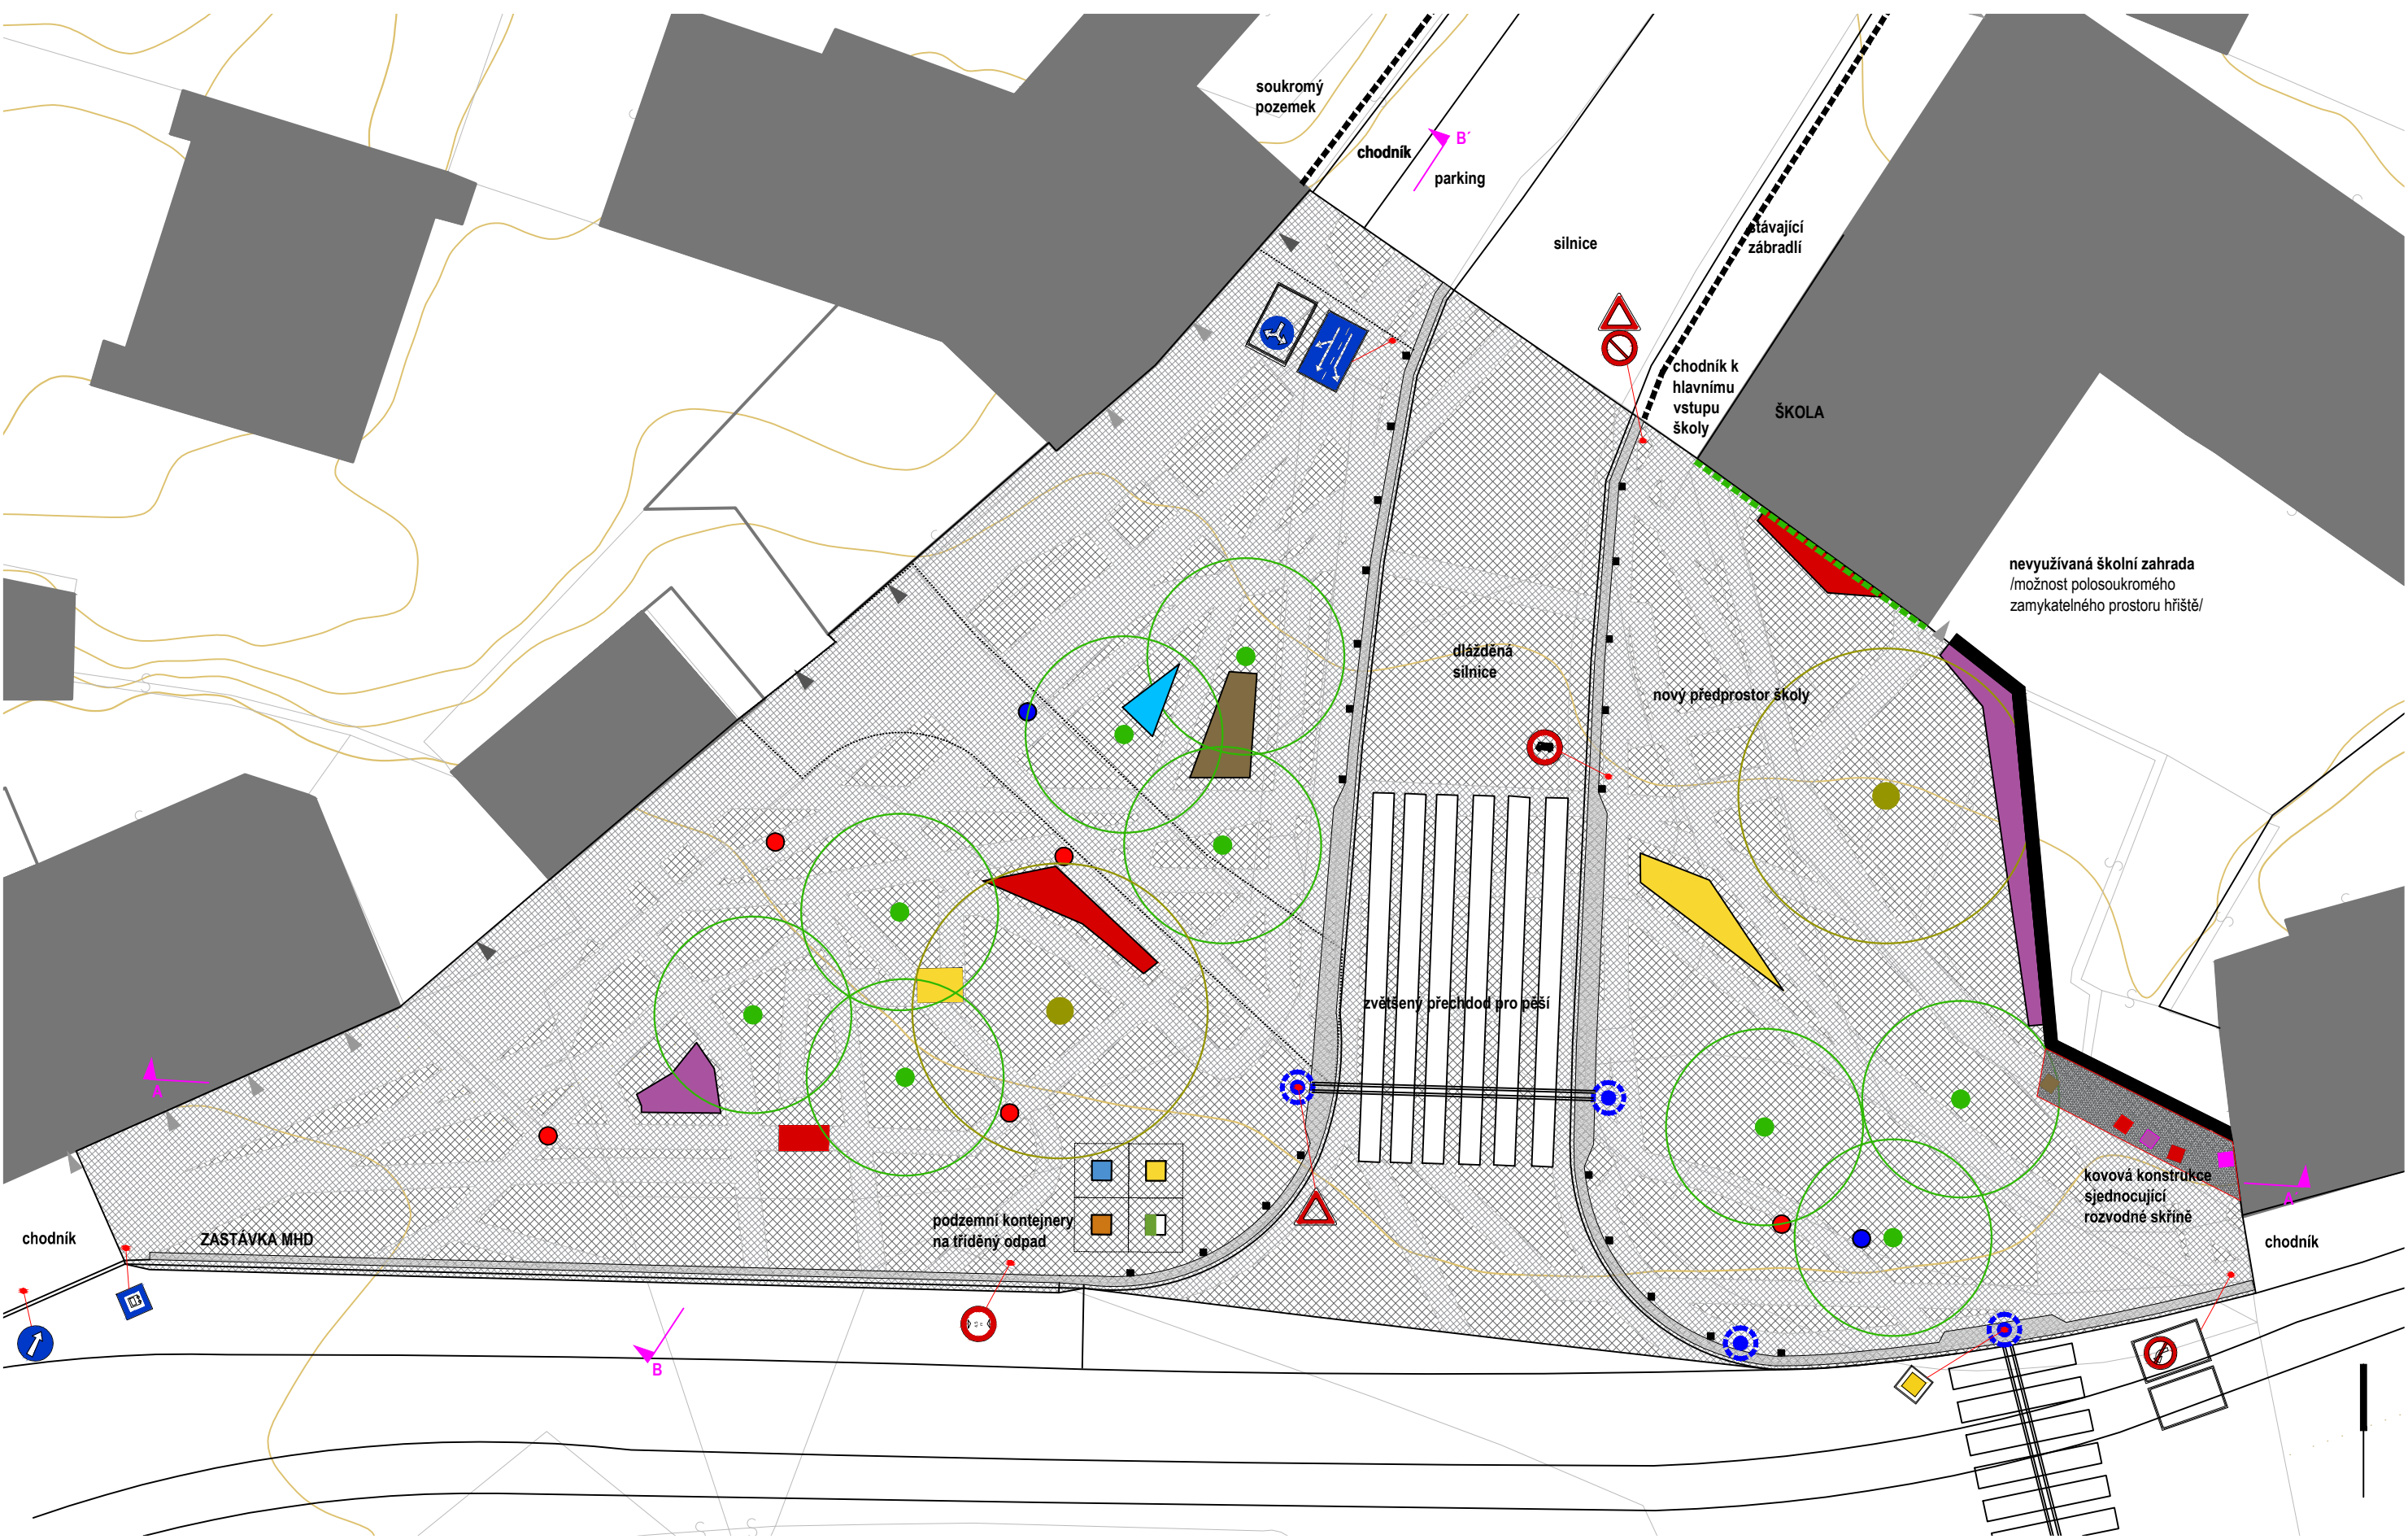

LEGENDA _ SITUCE ARCHITEKTONICKÁ

- povrchy*
- žulová kostka _světlá_ /6X6/_sražená spára
 - žulová kostka _tmavá_ /10x10/_velká spára
 - pojížděná plocha
 - reliéfní dlažba pro nevidomé/ řezaná žula
- prvky vegetační*
- cílový strom v dlažbě /pomalurostoucí dlouhověkký/
 - dočasný strom v dlažbě / rychlerostoucí krátkověkký/
 - popínavka
- prvky inženýrské a dopravní*
- sloup VO
 - dopravní stožary a navigace
 - trafostanice a bedny a šachty na povrchu
 - hydrant
 - sloupky
 - vjezd
 - vstup
 - podzemní kontejnery na odpad
 - mobiliář (sedací lavice, pítka a vodní prvek, hrací prvek)
- navrhovaný polohopis_US_Tomkovo náměstí
s podkladem linií VMO
- katastr nemovitostí
- výškopis