


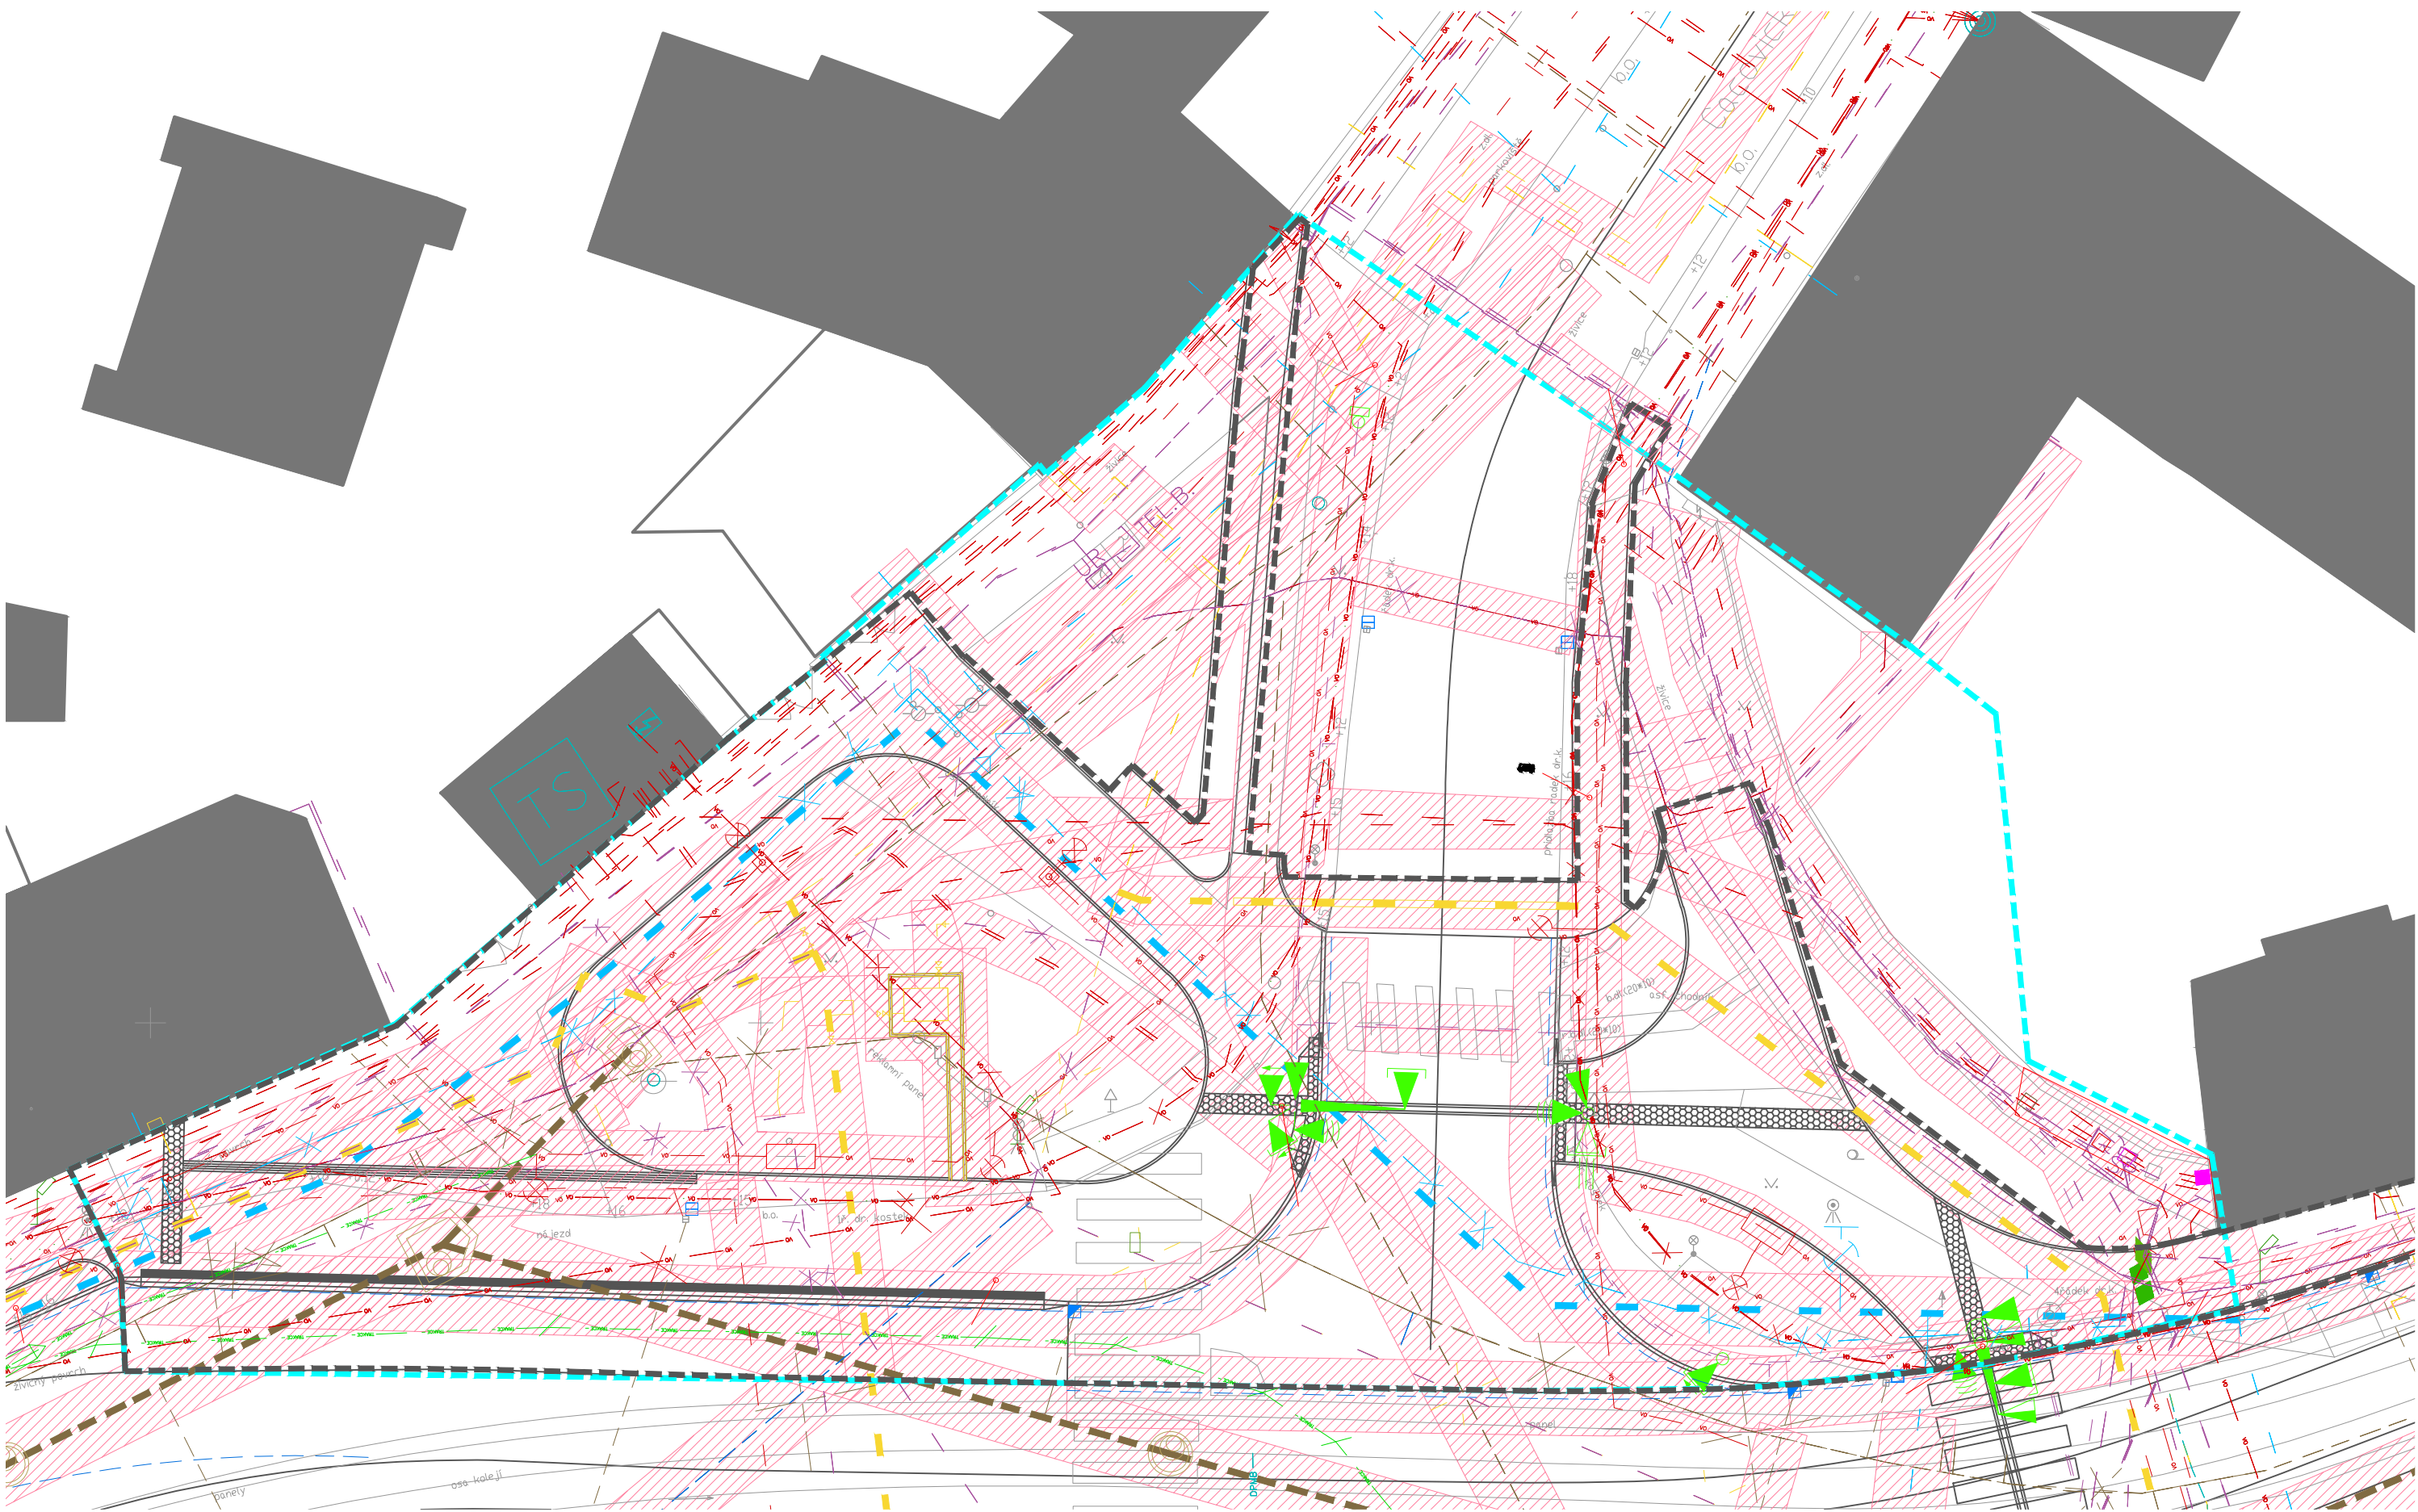

E1. Technická situace_M1:250_4xA4
TOMKOVO NÁMĚSTÍ_urbanistická studie

Investor: Statutární město Brno/ městská část Brno-sever _v zastoupení p.starostou: Mgr. Martin Maleček
Autor: Ing. Klára Zahradníčková MA., krajinářská architektka/ t: 724528486
Ing. arch. Jaroslav Sedlák, architekt, t: 776292238
červenec 2018

LEGENDA_SITUACE TECHNICKÁ

/přesné názvy inženýrských sítí převzaté z xy MO/

PLYN/ ochr pas 1 m

- pléčka STL plynu DN 315
- RWE_NTL_trasa
- podzemní regulační stanice plynu _Tomkovo náměstí a propojení
- RWE_STL_trasa
- 505_PropojNTL plynovodu DN 315 Tomk.nám_Velchtraská
- 503_Podzemní regul.stan.plynu Tom.nám a prop.plyn._chodník
- 501-Pléčka STL plynovodu DN 315-nabížeči+tomkovo nám._zrušený_plynNTL

VODOVOD/ ochr pas 1,5 m

- pléčka vodovodu DN 250,150 trasa
- BVK_vod_trasa
- 354_Pléčka vodovodu_DN 250 DN 150_armatura
- BVK_vod_trasa_RUŠENO
- 359_Odstranění stávajícího radu_trasa

KANALIZACE/ och pas 1,5 m

- BVK_kan_jedn-trasa
- BVK_kan_jedn_připojky
- 303_kanalizace_trasa
- 303_kanalizace_připojky _RD
- 303_kanalizace_připojky _vpusti
- BVK_kan_dest_trasa
- BVK_kan_dest_trasa_jiný provoz
- 106_tratvod dešťovka
- BVK_kan_jedn_trasa_RUŠENO
- 313_Kanalizace stav_zafoukana

VEŘEJNÉ OSVĚTLENÍ, nízké a vysoké napětí / och pas 1 m

- 413_VO_Tomkovo náměstí
- 414_VO_Kaloudova Mrštíkú
- sloup VO
- TSB_kabely_silové kabely
- EON-NN-trasa
- 422_přeložka_22 kV_Tomkovo Dolnopohří_EON
- DřmB_NN_kabely
- 403_Uprava NN sport areal Provoznicova_EON
- 404_uprava na Kaloudově_EON
- EON_VN_trasa
- TSB_kabely_napájecí_RUŠENO
- TSB_kabely_silové kabely_RUŠENO

KABELY/ ochr pas 1 m

- ps 476, 478 kabel
- BKOM_bývalá městská policie
- ČD-telekma-trasa_DSP
- CETIN TRASA
- T-mobil trasa
- DiaTel_trasa
- Fastel_sdelovak
- SO431-Přeložky-a ochrany_kabelu UPC
- 430_O2 CETIN
- 476_Kabel
- UPC_sdelovak_trasa
- CETIN_nezaměřene nebo nepoužívané
- RWE_NTL_trasa_RUŠENO
- EON_NN_trasa_RUŠENO
- RWE_STL_trasa_RUŠENO
- EON_VN_trasa_RUŠENO
- BKOM_SSZ světelné signalizační zařízení _kabel po záhozu
- UPC_Sdelovak_RUŠENO

NADZEMNÍ VEDENÍ _DOPRAVA koleje

- 460_TVProvoznicova ulice _trolej
- 462_TV_Karlova_rampa_VMO_Kaloudova _trolej

prvky inženýrské a dopravní

- sloup VO
- dopravní stožary a navigace

- hydrant nadzemní
- hydrant podzemní
- skříň/ rozvaděč/ trafostanice
- vpust'
- vlez do revizní šachty

- ochranná pásma inženýrských sítí a objektů
- stávající polohopis
- navrhovaný polohopis_MO
- hranice řešeného území _MO
- navrhovaný polohopis US Tomk. nám.
- hranice řešenéh území_US Tomk. nám.