

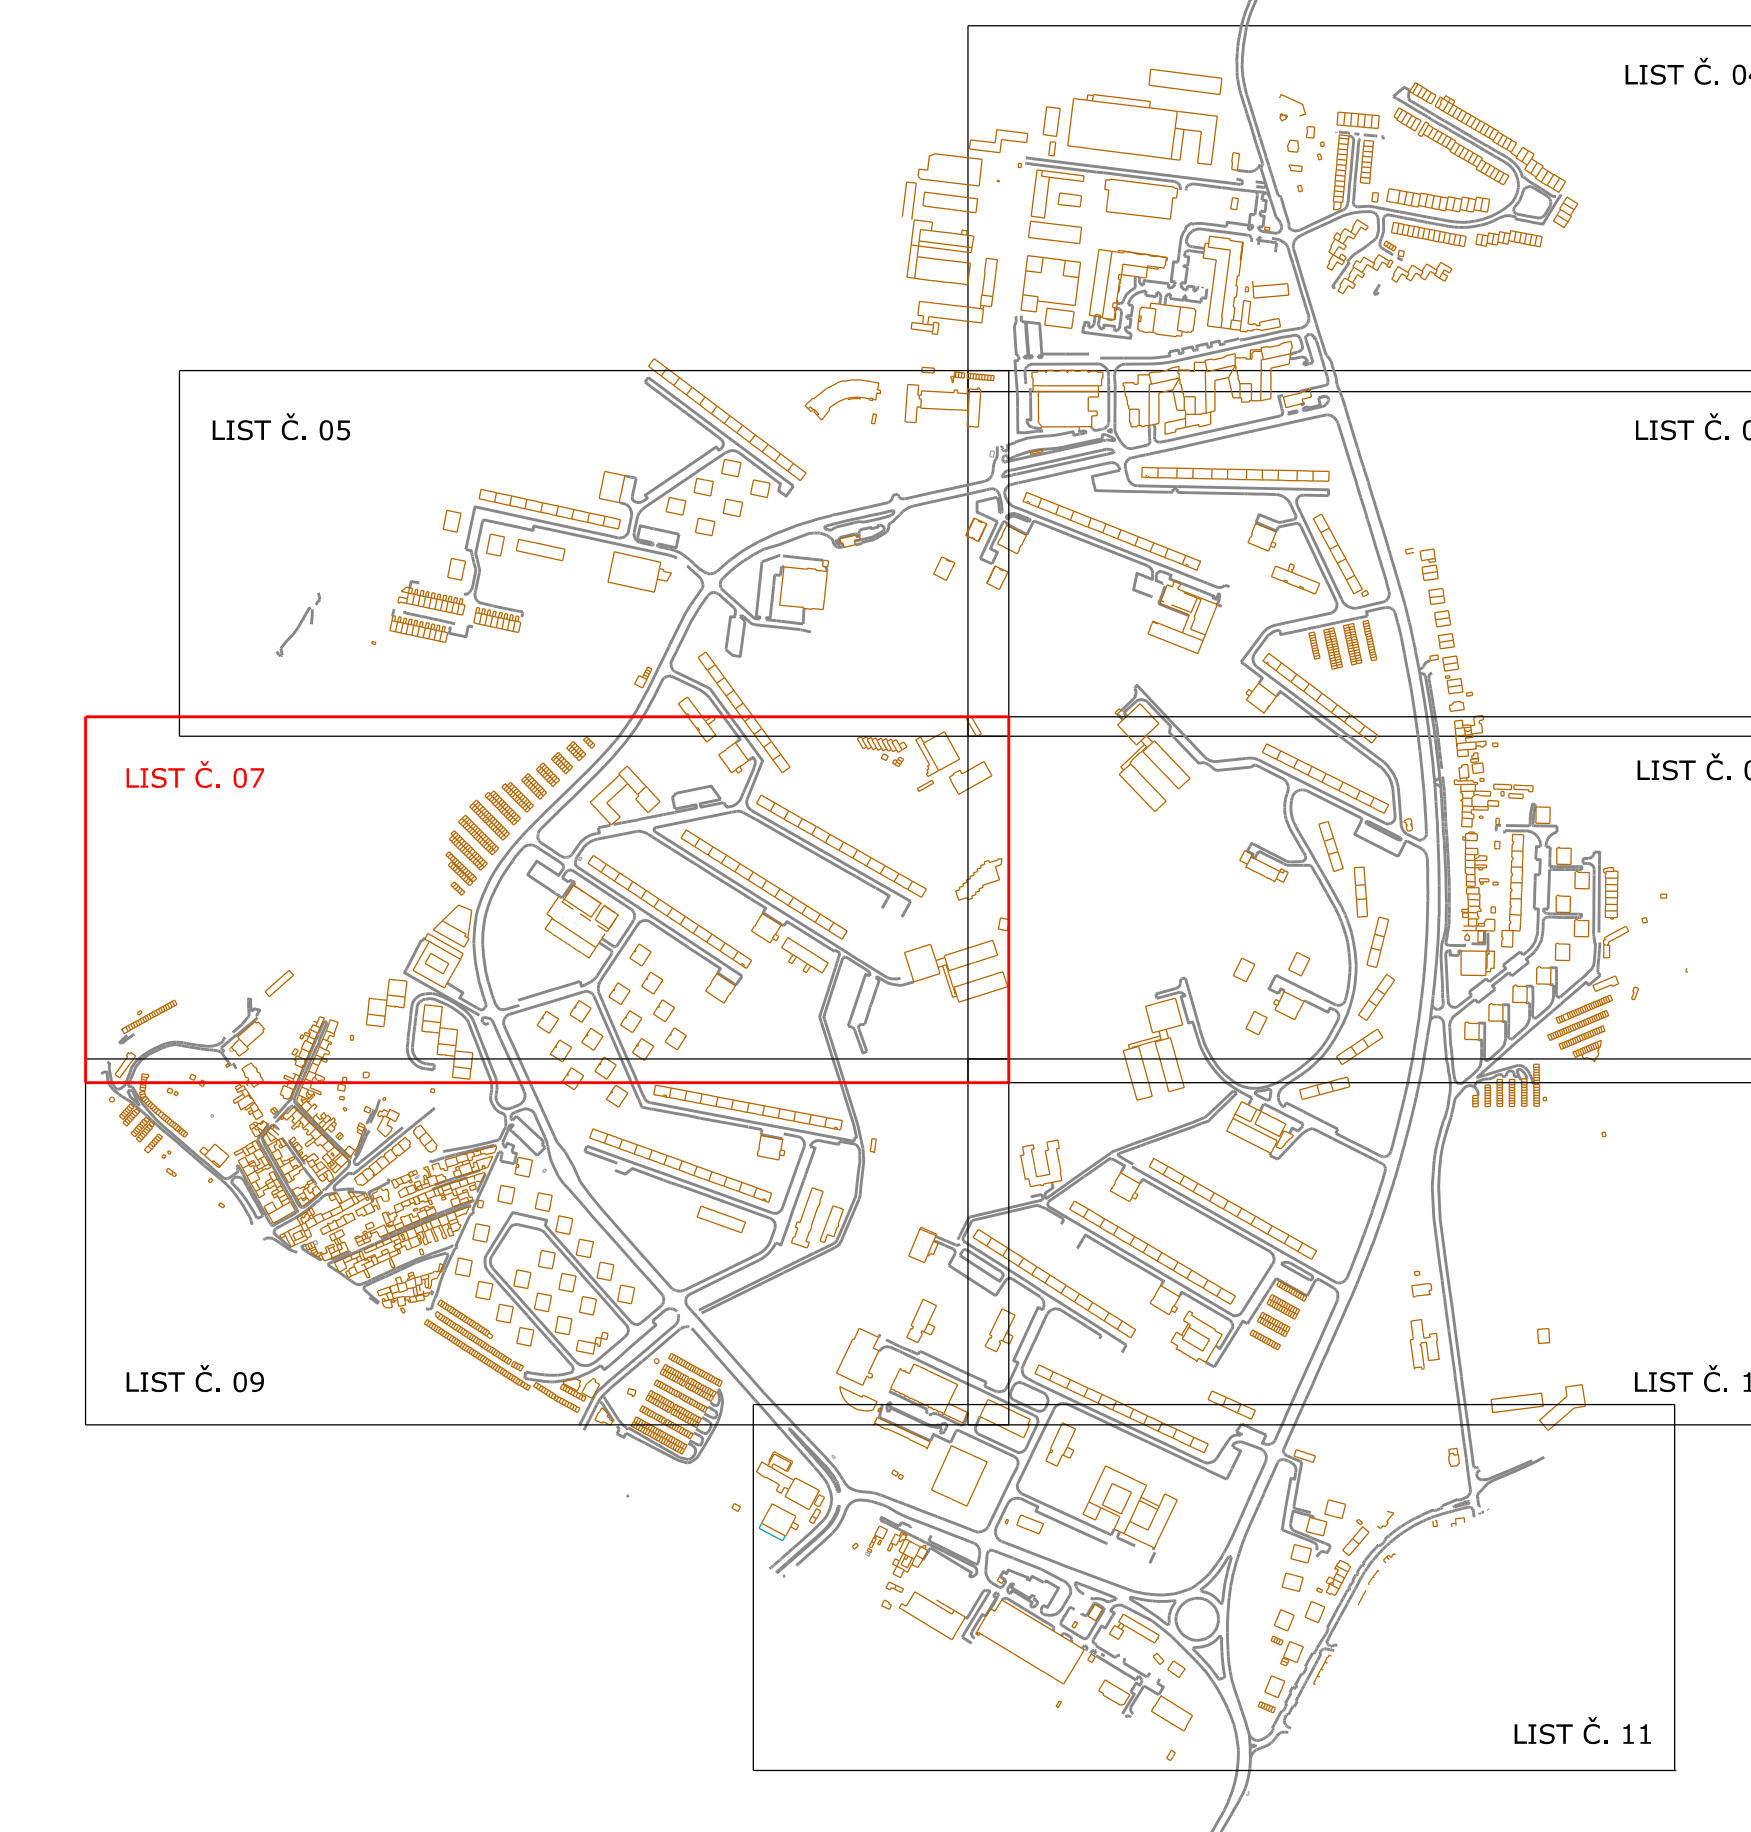
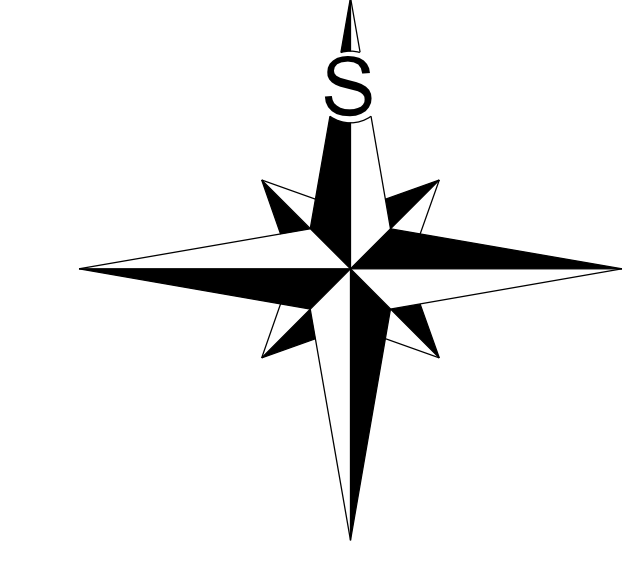
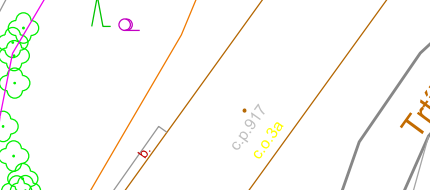
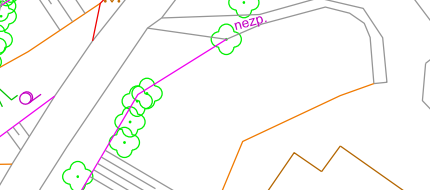
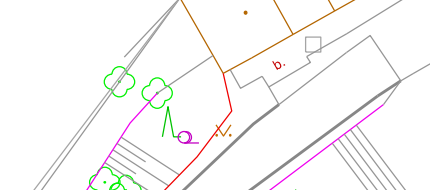
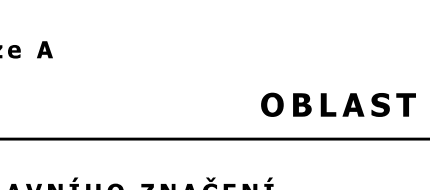
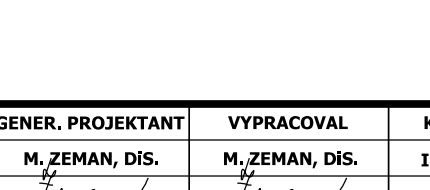
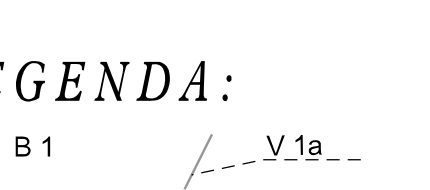
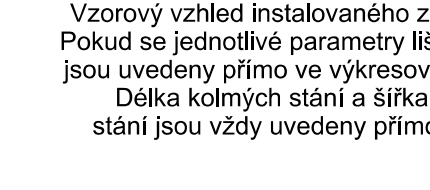


OPS 4-07 - OBLAST LESNÁ  
FÁZE A - LIST Č. 07

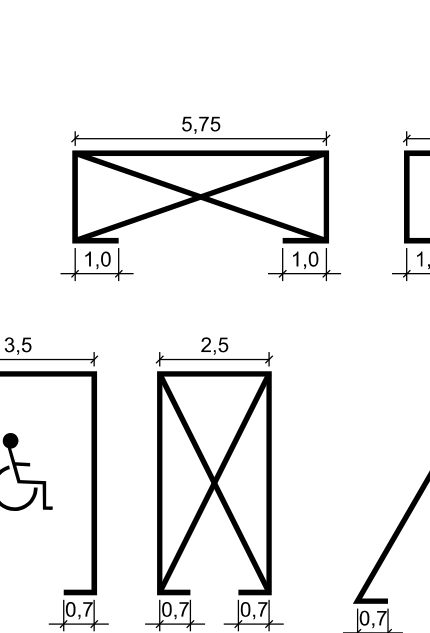

- LEGENDA:**
- B 1
  - Instalovat
  - B 1
  - Odstranit
  - ŘEŠIT STAVEBNĚ
  - DOPRAVNÍ ZNAČENÍ STÁVAJÍCÍ
  - DOPRAVNÍ ZNAČENÍ NAVRHOVANÉ
  - DOPRAVNÍ ZNAČENÍ RUŠENÉ
  - NUTNÉ STAVEBNÍ ÚPRAVY

STAVBA	STAVBA	STAVBA	STAVBA	STAVBA
STAVBA	STAVBA	STAVBA	STAVBA	STAVBA
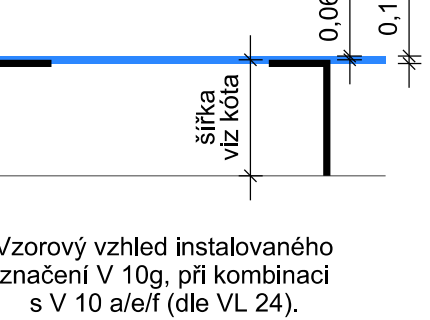