
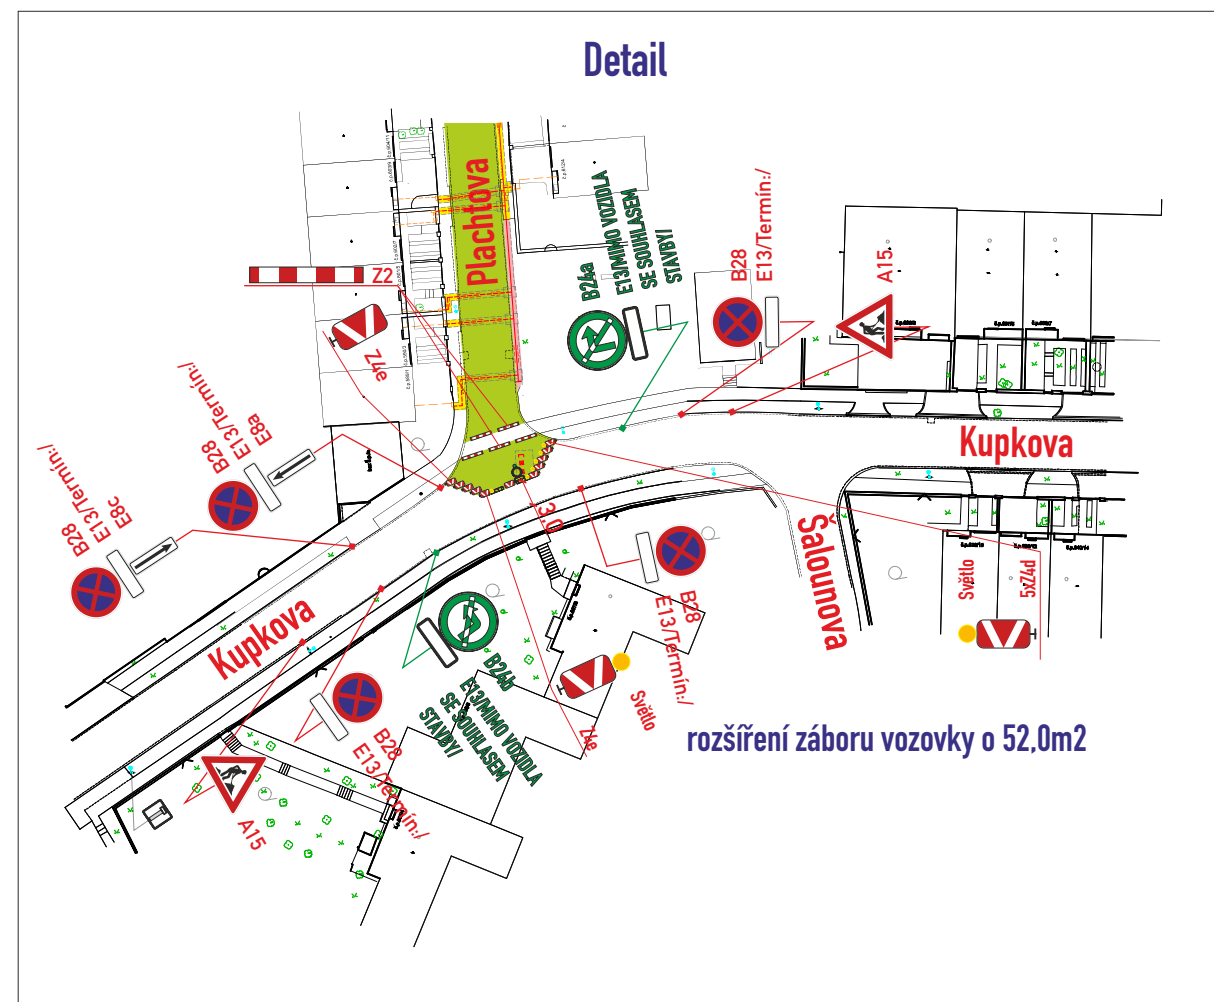


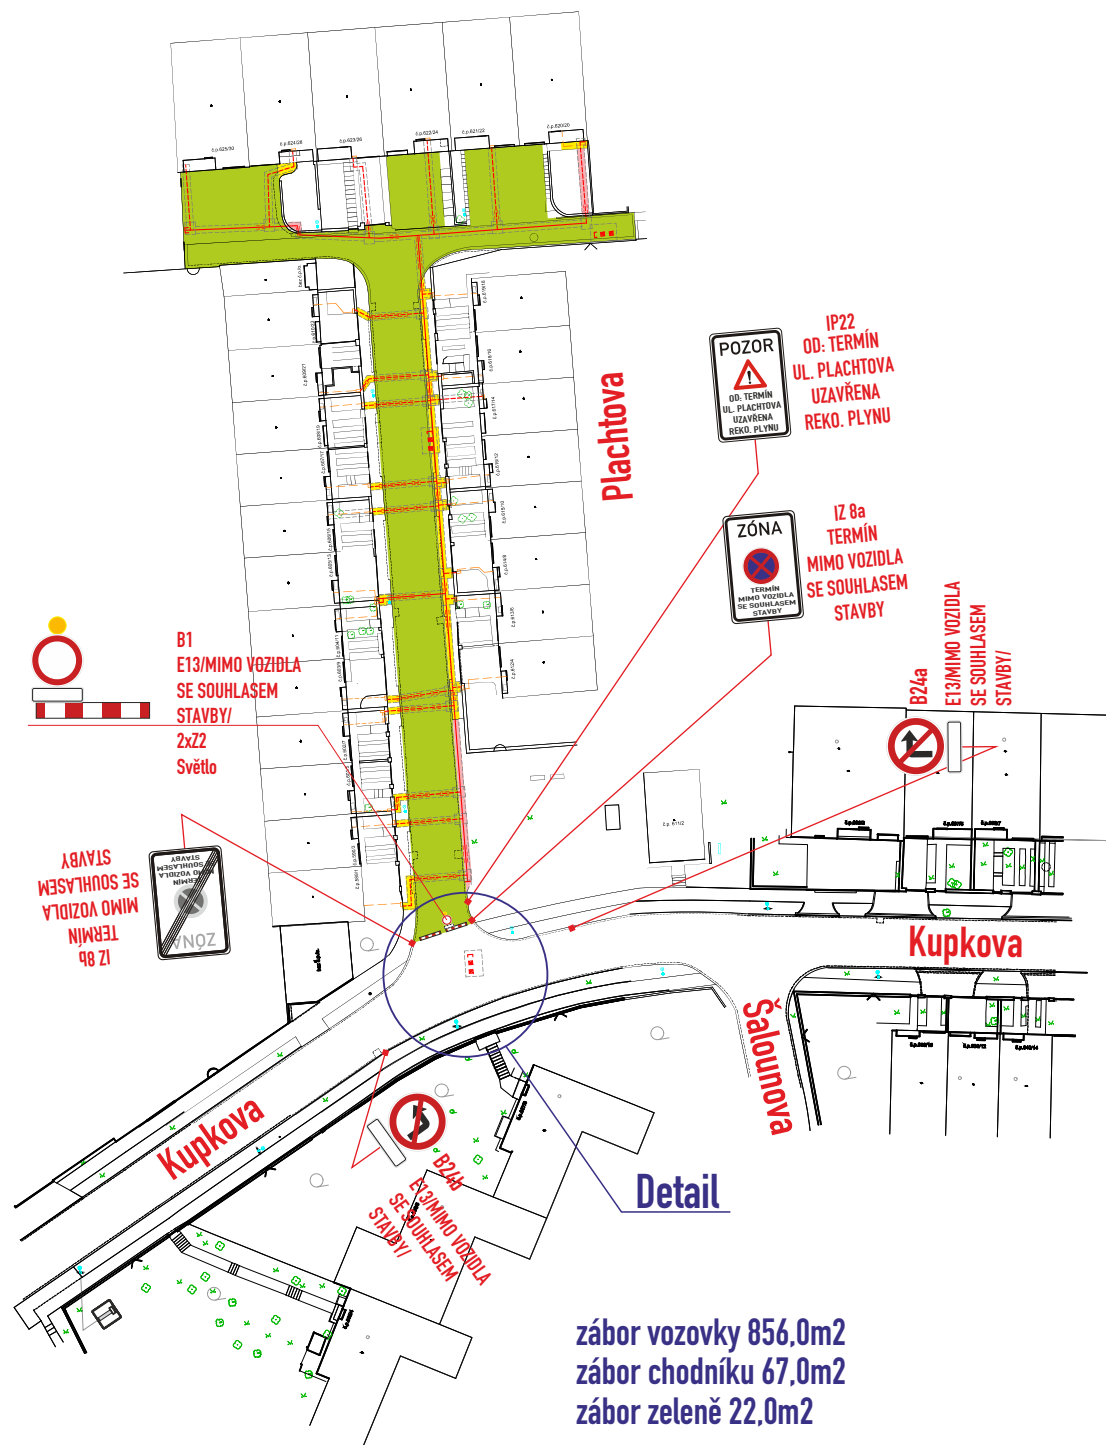

- stavby umožní pěším bezpečně využívat zábor vozovky a osadí přemostění v š. min. 0,9m přes výkopy a pro zajištění vstupů do objektů
- stavba zajistí ohrazení výkopu stavebním opocněním nebo Z2
- DZ budou osazeny dle TP 66 a tech. listů pro osazování přenosného DZ, přechodného VDZ dle TP 133,66,65

POLICIE ČESKÉ REPUBLIKY

Městské ředitelství policie Brno

Dopravní inspektorát, pracoviště dopravního inženýrství

Odsouhlaseno dne: 29.10.2025

Pod č. j.: KRPB-214502-2/ČJ-2025-0602DI

v kontextu č. j.: KRPB-145686-1/ČJ-2021-0602DI

Dle § 77 z. č. 361/2000 Sb.

§ 25 z. č. 13/1997 Sb.

IP22-osadit 7 dní předem
B28, IZ 8a,b -osadit 7 dní předem

Legenda ploch:	
zábor vozovky :	
zábor chodníku :	
zábor - zeleně :	
Legenda značení ve schématu /barva popisu :	
přenosné SDZ :	A15
stávající SDZ :	
stávající SDZ zakrýt / zrušit :	
výkop :	

VYPRACOVAL : Belcredi Vlček Martin	KONTROLOVAL : Ing. Končelík Jiří	SIGNEX spol. s r.o.
obsah schématu : PŘECHODNÉ DOPRAVNÍ ZNAČENÍ Úplná uzavírka		kontakt : SIGNEX, spol. s r.o., Holzova, 138, 602 00 Brno Tel.: 545 226 021-4, mistr: tel.: 602 58 23 25 Služba mimo pracovní dobu: tel.: 602 571 312 email: signex@signex.cz
místo akce/název : BRNO, ul. Plachtova Rekonstrukce plynu		číslo objednávky / datum : CR/2514 23.10.2025 číslo schématu : 1