



LEGENDA:

↑

IP4b

STÁVAJÍCÍ SVISLÉ DZ

✗

IP4b

STÁVAJÍCÍ SVISLÉ DZ DOČASNĚ ZRUŠENÉ

⚠

A15

PŘECHODNÉ SVISLÉ DZ

▨

ZÁBOR (PŘÍPRAVNÉ PRÁCE)

POZNÁMKA:
PDZ IZ 8 A, B; IP 22 BUDOU OSAZENY 7 DNÍ PŘED ZAČÁTKEM REALIZACE
Umístění dopravního značení bude instalováno v souladu s TP č. 66, TP č. 133 a s ustanovením zákona č. 361/2000 Sb.
Otevřené výkopy a pracovní místo bude odpovídajícím způsobem zabezpečeno dle zákona č. 283/2021 Sb. a zásad BOZP.
- TP č.66 (Zásady pro označování pracovních míst na pozemních komunikacích)
- TP č.133 (Zásady pro vodorovné dopravní značení na pozemních komunikacích)

PŘEHLEDOVÁ MAPA/ŠIRŠÍ VZTAHY:

ZNAKOM s.r.o. – ZENGROVA 2694/4, 615 00 BRNO, TEL. 602 593 383, ZNAKOM@ZNAKOM.CZ, (PRACOVÍŠTĚ: RYBNÍČEK 12, 602 00 BRNO)

Vypracoval:
Štěpán ŘEZNÍK
podpis:

Zodpovědný projektant:
Štěpán ŘEZNÍK
podpis:

Ředitel/Technická kontrola:
Petr Bednář
podpis:

ZNAKOM s.r.o., ZENGROVA 2694/4, 615 00 BRNO

Místo:BRNO, ul. MOKROHORSKÁ

Komunikace:místní

Staničení úseku:–

Akce:

MOKROHORSKÁ - SOUVISLÁ ÚDRŽBA KOMUNIKACE

Obsah:

PŘECHODNÁ ÚPRAVA PROVOZU

Číslo zak.:25Z00634


Formát:297x610

Datum:4/2025

Číslo přílohy:


1.1

c.j. MMB/0185637/2025/TOMS

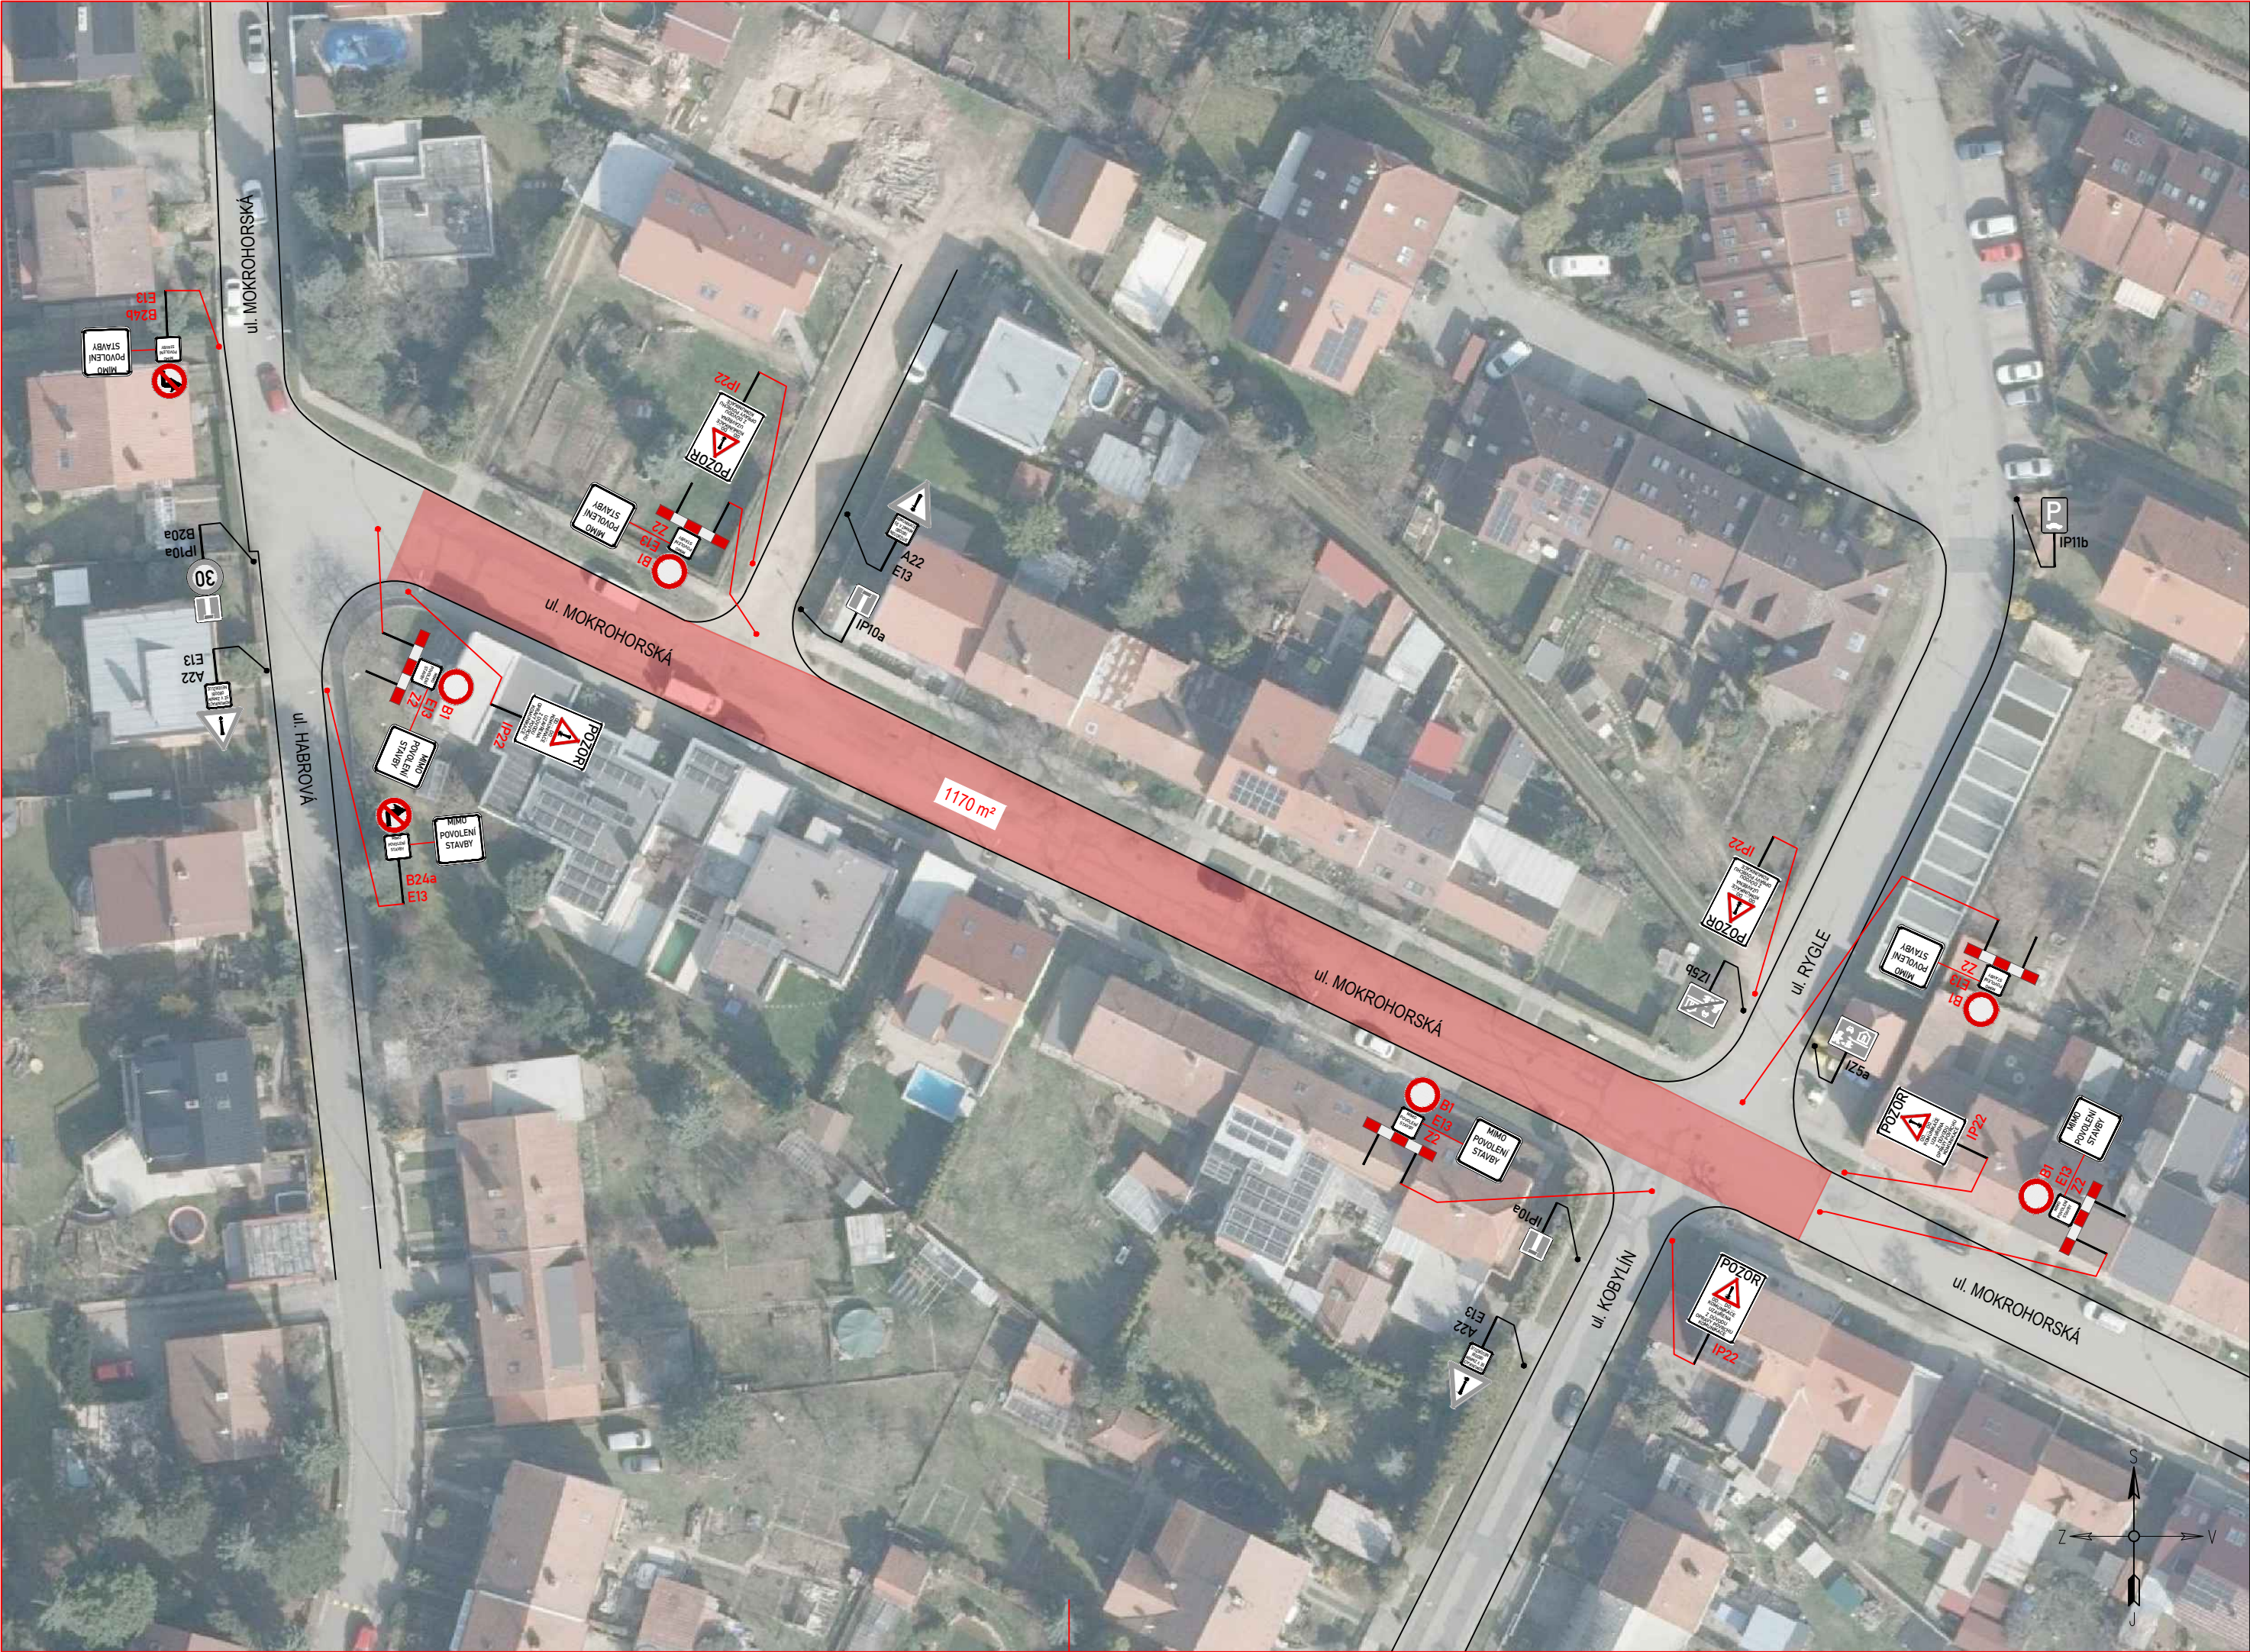

LEGENDA:			
	IP4b	STÁVAJÍCÍ SVISLÉ DZ	
	IP4b	STÁVAJÍCÍ SVISLÉ DZ DOČASNĚ ZRUŠENÉ	
	A15	PŘECHODNÉ SVISLÉ DZ	
		ZÁBOR (FINÁLNÍ POKLÁDKA POVRCHU)	

POZNÁMKA:
PDZ IZ 8 A, B; IP 22 BUDOU OSAZENY 7 DNÍ PŘED ZAČÁTKEM REALIZACE
Umístění dopravního značení bude instalováno v souladu s TP č. 66, TP č. 133 a s ustanovením zákona č. 361/2000 Sb. Otevřené výkopy a pracovní místo bude odpovídajícím způsobem zabezpečeno dle zákona č. 283/2021 Sb. a zásad BOZP.
- TP č.66 (Zásady pro označování pracovních míst na pozemních komunikacích)
- TP č.133 (Zásady pro vodorovné dopravní značení na pozemních komunikacích)

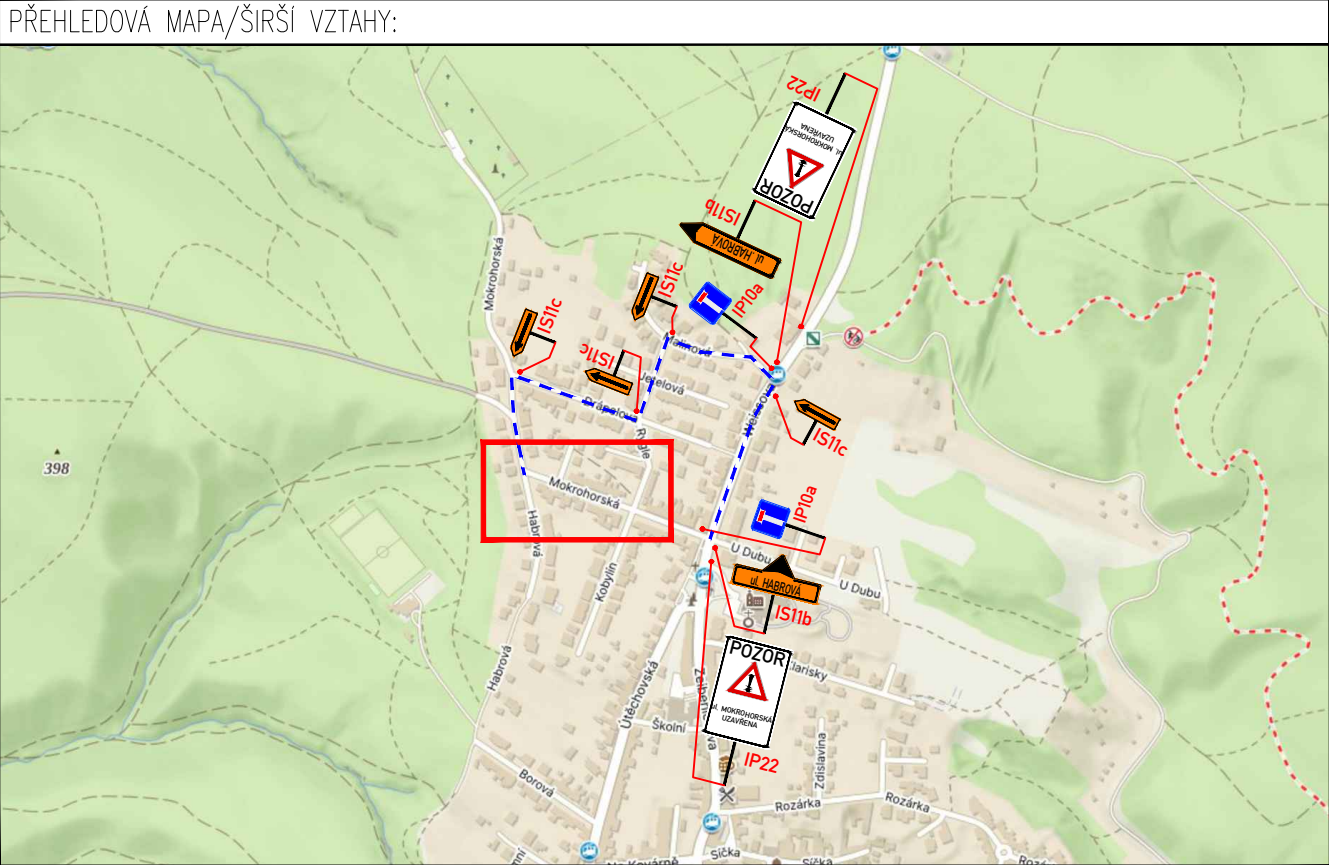

ZNAKOM s.r.o. – ZENGROVA 2694/4, 615 00 BRNO, TEL. 602 593 383, ZNAKOM@ZNAKOM.CZ, (PRACOVIŠTĚ: RYBNÍČEK 12, 602 00 BRNO)			
Vypracoval: Štěpán ŘEZNÍK podpis: 	Zodpovědný projektant: Štěpán ŘEZNÍK podpis: 	Ředitel/Technická kontrola: Petr Bednář podpis: 	 ZNAKOM s.r.o., ZENGROVA 2694/4, 615 00 BRNO

Místo:	BRNO, ul. MOKROHORSKÁ	Číslo zak.:	25Z00634
Komunikace:	místní	Formát:	297×610
Staničení úseku: –		Datum:	4/2025
Akce:	MOKROHORSKÁ - SOUVISLÁ ÚDRŽBA KOMUNIKACE	Číslo přílohy:	2.1
Obsah:	PŘECHODNÁ ÚPRAVA PROVOZU		