

SITUACE PŘECHODNÉHO DOPRAVNÍHO ZNAČENÍ
I/42 Brno VMO Tomkovo nám. a I/42 Brno VMO Rokytova

LEGENDA



- TRVALÉ SVISLÉ DOPRAVNÍ ZNAČENÍ



- PŘECHODNÉ SVISLÉ DOPRAVNÍ ZNAČENÍ STANOVÍ KÚ JMK



- PŘECHODNÉ SVISLÉ DOPRAVNÍ ZNAČENÍ STANOVÍ OD MMB



- PRACOVNÍ ZÁBOR

POZNÁMKA: PŘECHODNÉ DZ BUDE OSAZENO DLE TP 65 A 66.

POTVRZENÍ PLATNOSTI DOKUMENTACE:
POLICIE ČESKÉ REPUBLIKY - DOPRAVNÍ INSPEKTORÁT BRNO-MĚSTO:



DOKA

JÍŽ VÍCE NEŽ
LET
PRO VÁS NA ZNAČKÁCH


- Svislé dopravní značení
- Vodorovné dopravní značení
- Provizorní dopravní značení
- Projektování dopravního značení

ZODPOVĚDNÝ PROJEKTANT	Bc. Jakub LACH		DOKA	DOKA, s.r.o. Na návsi 11/5, Holásky, 620 00 Brno IČ: 63471752, DIČ: CZ63471752 e-mail: info@dokadz.cz www.dokadz.cz
VYPRACOVAL	Jiří PEŠTA			mob.: 603 881 908
KRESLIL	Jiří PEŠTA			
KONTROLOVAL	Bc. Matěj ČERVENÁK			
KRAJ: JIHO-MORAVSKÝ	OKRES: BRNO-MĚSTO	KÚ: HUSOVICE	DATUM	10/2025
STAVBA:	I/42 Brno VMO Tomkovo nám. a I/42 Brno VMO Rokytova		FORMÁT	20x A4
			MĚŘÍTKO	-----
			ÚČEL	RDS
			ARCHIVNÍ ČÍS.	2025241
NÁZEV VÝKRESU:	SITUACE PŘECHODNÉHO DOPRAVNÍHO ZNAČENÍ		ČÍS. SOUPRAVY	ČÍS. PŘÍLOHY
				3.1



- **TRVALÉ SVISLÉ DOPRAVNÍ ZNAČENÍ**
- **PŘECHODNÉ SVISLÉ DOPRAVNÍ ZNAČENÍ**
STANOVÍ KÚ JMK
- **PŘECHODNÉ SVISLÉ DOPRAVNÍ ZNAČENÍ**
STANOVÍ MMB OD
- PRACOVNÍ ZÁBOR

POZNÁMKA: PŘECHODNÉ DOPRAVNÍ ZNAČENÍ BUDE OSAZENO DLE TP 65 A 66.

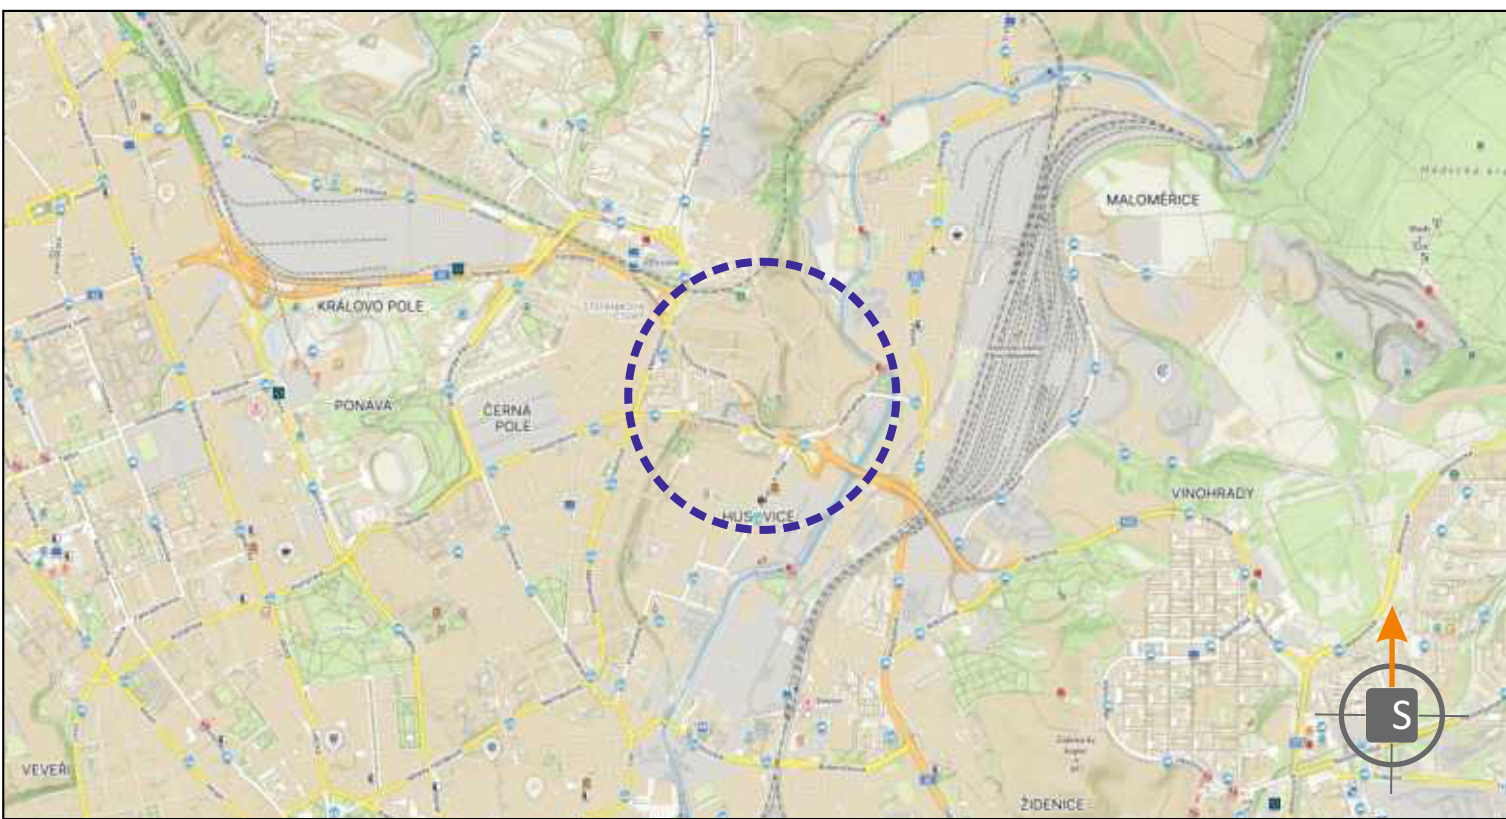


POTVRZENÍ PLATNOSTI DOKUMENTACE:
POLICIE ČESKÉ REPUBLIKY - DOPRAVNÍ INSPEKTORÁT BRNO-MĚSTO



JIŽ VÍCE NEŽ
10 LET
PRO VÁS NA ZNAČKÁCH


ZODPOVÝDELOVÝ PROJEKTANT	Bc. JAKUB LACH		
VYPRACOVÁVATEL	JIH PÉŠTA		DOKA, s.r.o. Hrádské 1375, Holský, 620 00 Brno tel. 602 73 172, DIČ: CZ63 713 752 e-mail: info@doka.cz
KRESIL	JIH PÉŠTA		mob.: 603 981 311
KONTROLOVATEL	BRATĚJ ČERVENÁ		
KRAJ: JIHOOMORAVSKÝ	OKRES: MČNO-ŽEŠT	KÚ: HUSOVCE	DATUM
STAVBA:	I/42 Brno VMO Tomkovo nám.		10/2025
	a		FORMÁT
	I/42 Brno VMO Rokytova		12x A4
			MÉRÍTKO
			ÚČEL
			RDS
			ARCHIVNÍ ČÍS.
			2025241
NÁZEV VÝKRESU:	SITUACE PŘECHODNÉHO DOPRAVNÍHO ZNAČENÍ		ČÍS. SOUPRAVY
			ČÍS. PŘÍLOHY
			3.11

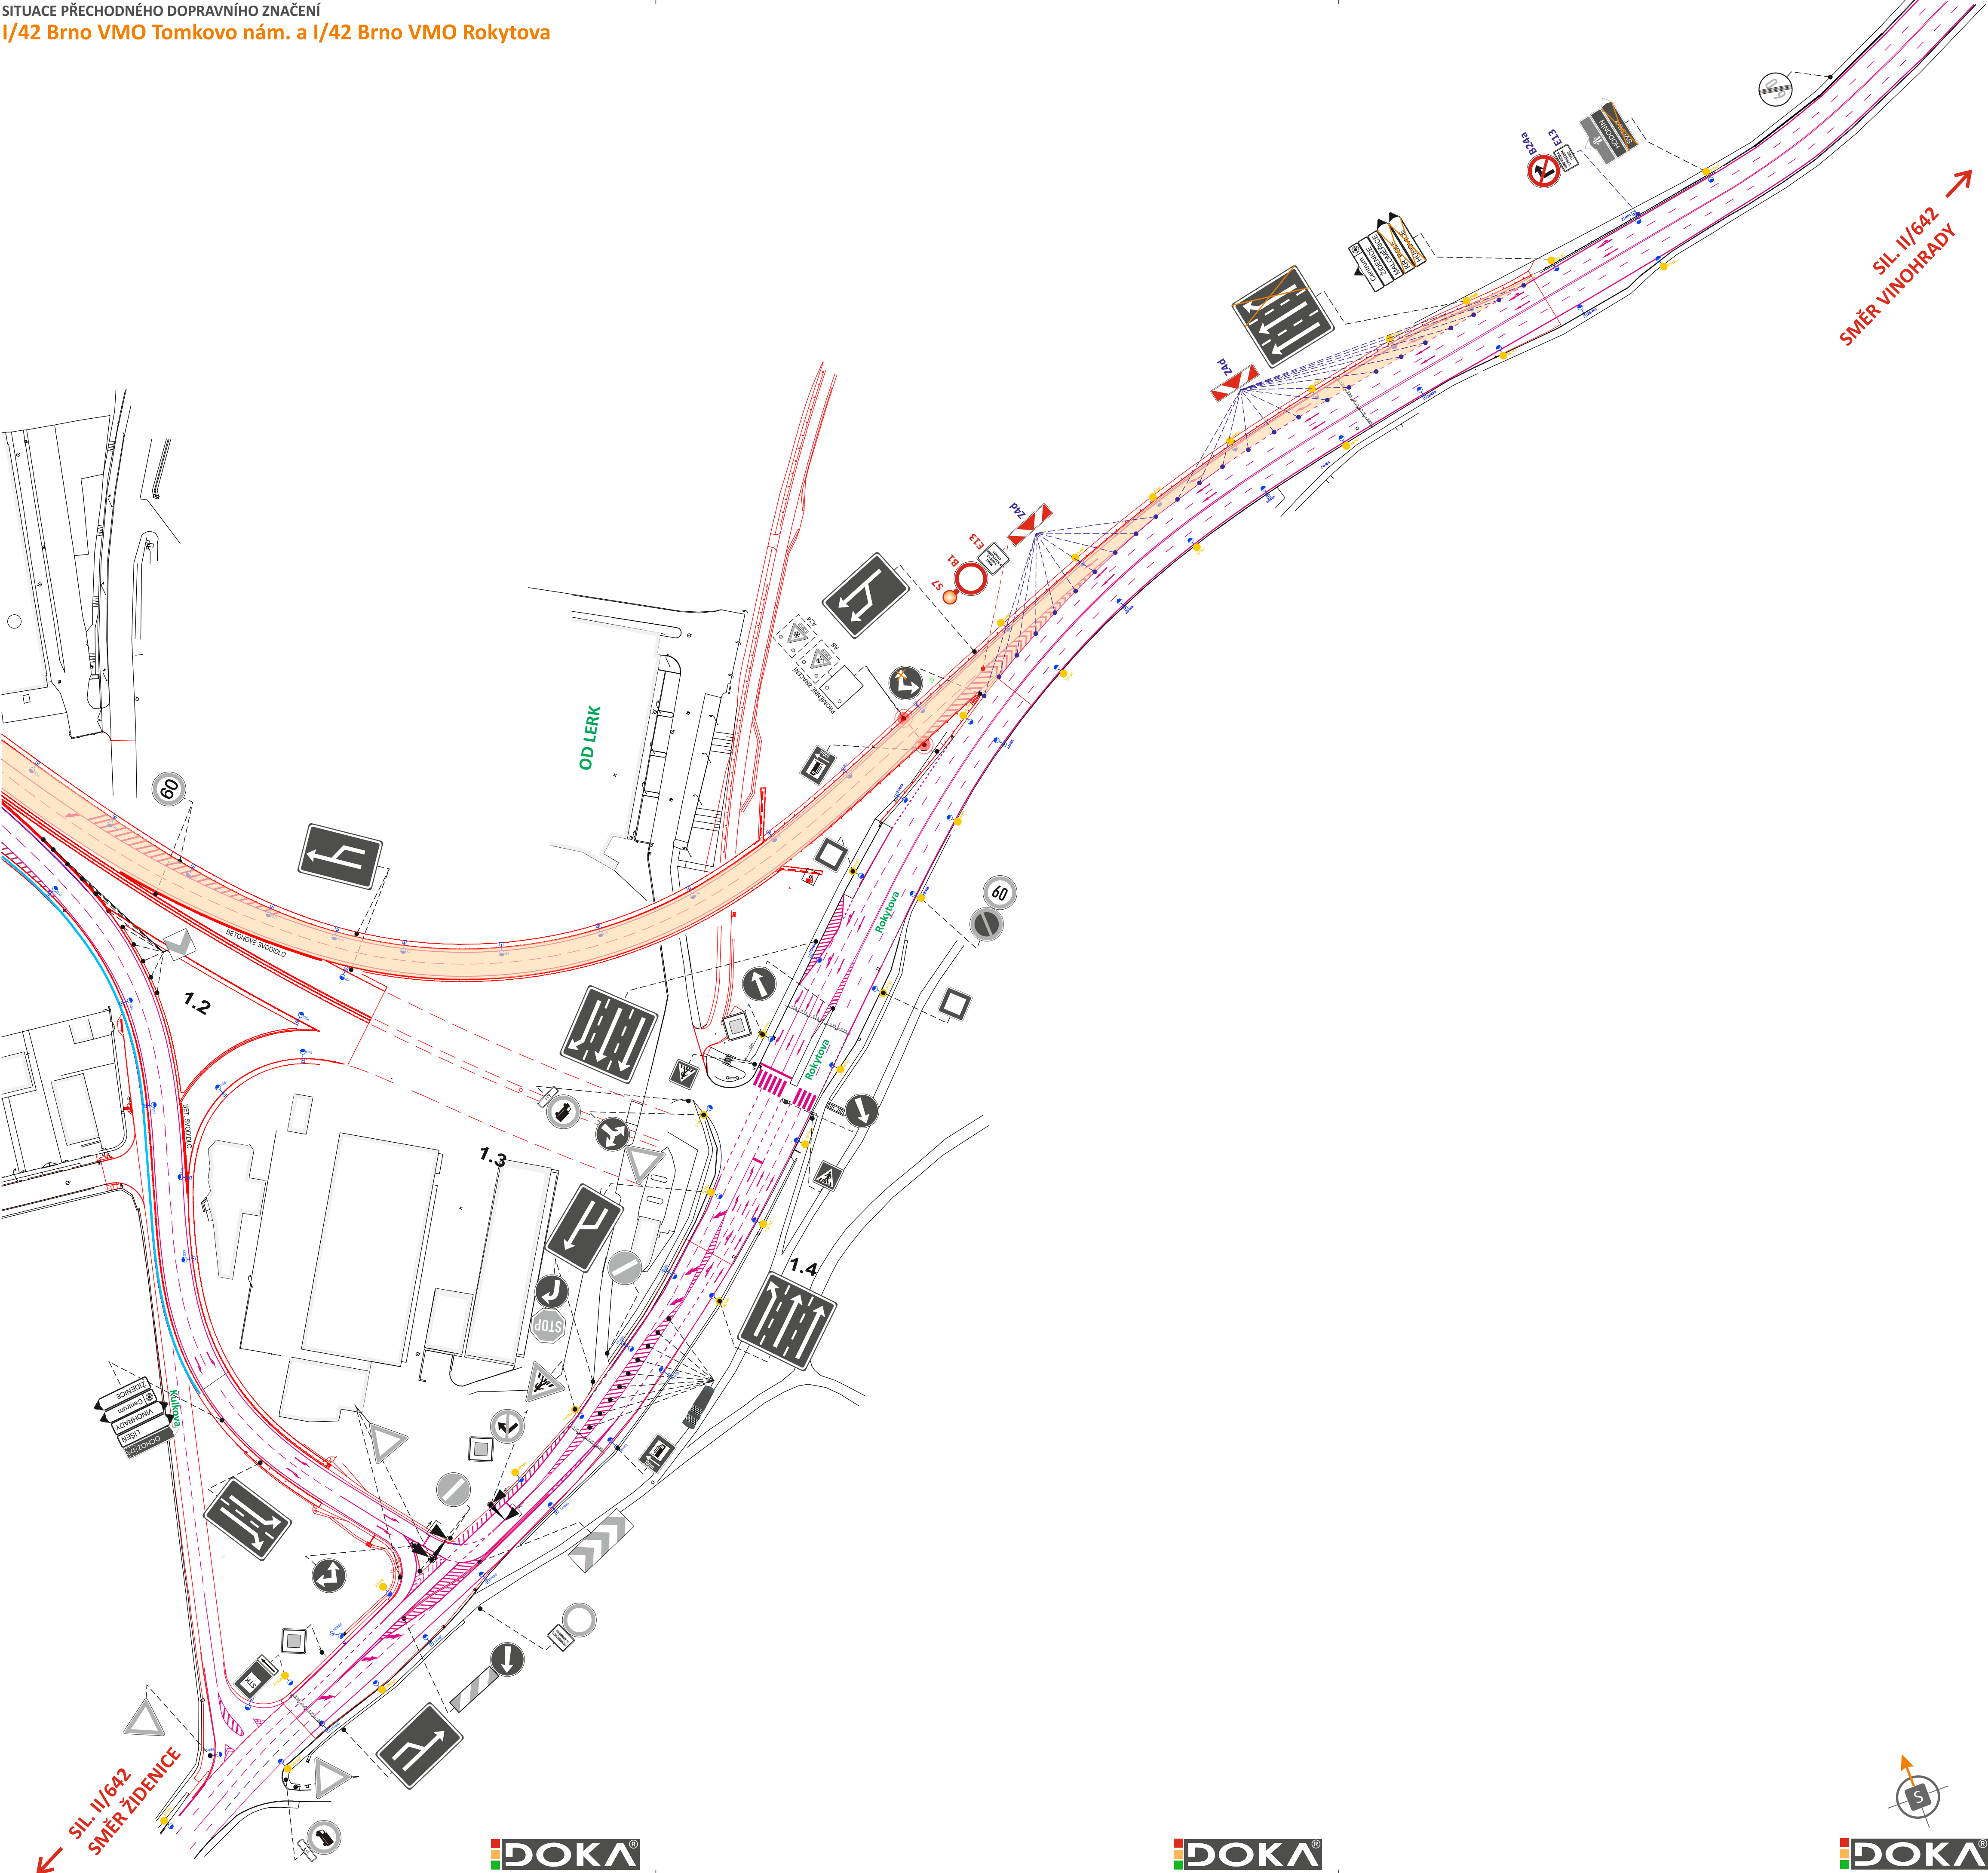


LEGENDA:

- TRVALÉ SVISLÉ DOPRAVNÍ ZNAČENÍ
- PŘECHODNÉ SVISLÉ DOPRAVNÍ ZNAČENÍ
STANOVÍ KÚ JMK
- PŘECHODNÉ SVISLÉ DOPRAVNÍ ZNAČENÍ
STANOVÍ MMB OD
- PRACOVNÍ ZÁBOR

POZNÁMKA: PŘECHODNÉ DOPRAVNÍ ZNAČENÍ BUDE OSAZENO DLE TP 65 A 66.

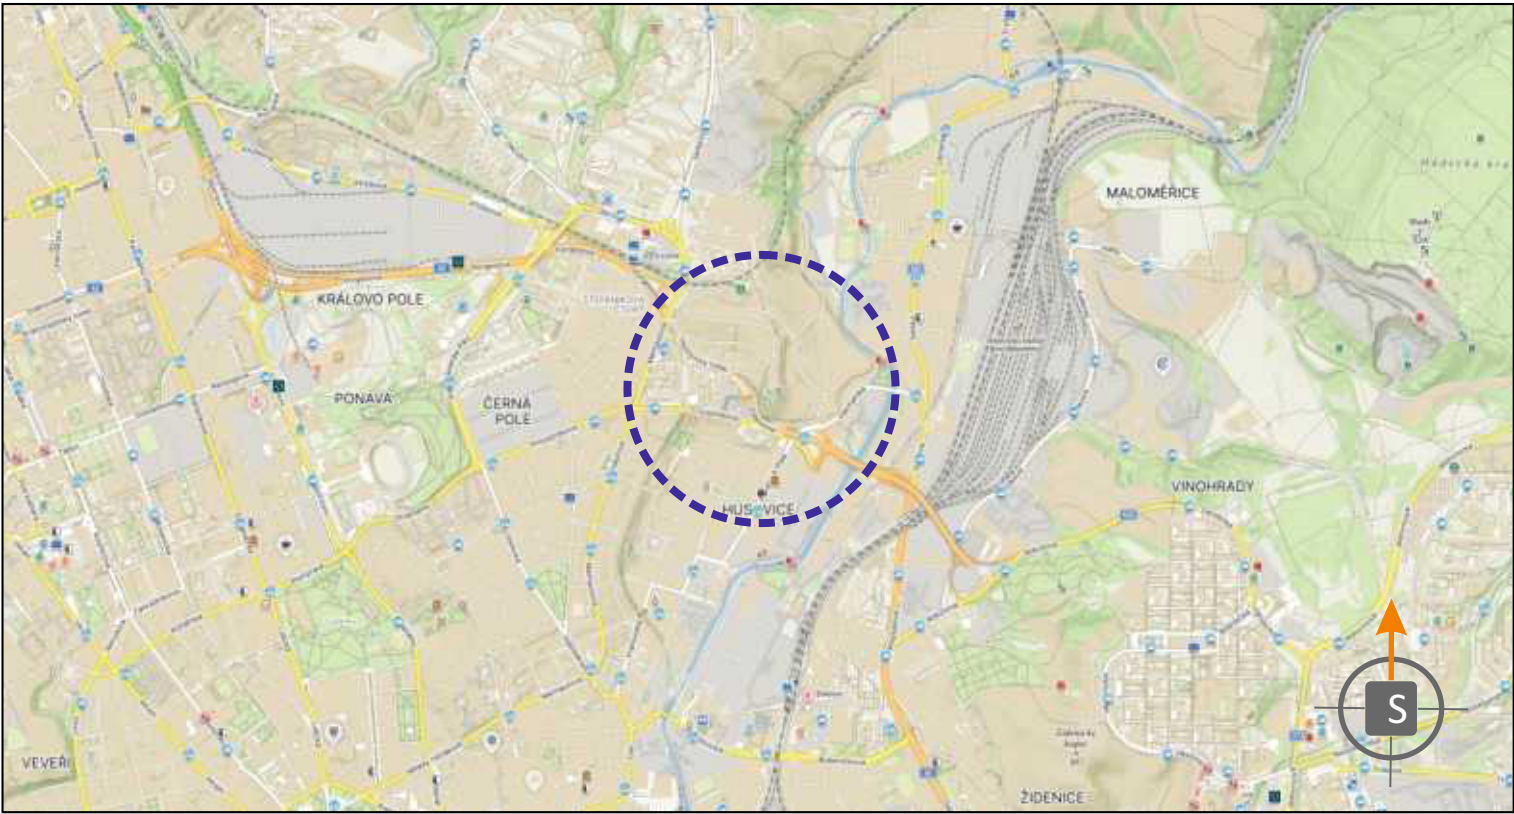

POTVRZENÍ PLATNOSTI DOKUMENTACE:
POLICIE ČESKÉ REPUBLIKY - DOPRAVNÍ INSPEKTORÁT BRNO-MĚSTO:

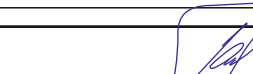				• Svislé dopravní značení • Vodorovné dopravní značení • Provizorní dopravní značení • Projektování dopravního značení	
ZODPOVĚDNÝ PROJEKTANT	Bc. Jakub LACH			 DOKA, s.r.o. Na návsi 11/5, Holásky, 620 00 Brno IČ: 63471752, DIČ: CZ63471752 e-mail: info@doka.cz www.dokadz.cz mob.: 603 881 905	
VYPRACOVAL	Jiří PEŠTA				
KRESLIL	Jiří PEŠTA				
KONTROLOVAL	Bc. Matěj ČERVENÁK				
KRAJ: JIHO-MORAVSKÝ	OKRES: BRNO-MĚSTO	KÚ: ŽIDENICE	DATUM	10/2025	
STAVBA:	I/42 Brno VMO Tomkovo nám. a I/42 Brno VMO Rokytova		FORMÁT	8x A4	
			MĚŘÍTKO	-----	
			ÚČEL	RDS	
			ARCHIVNÍ ČÍS.	2025241	
NÁZEV VÝKRESU:	SITUACE PŘECHODNÉHO DOPRAVNÍHO ZNAČENÍ		ČÍS. SOUPRAVY	ČÍS. PŘÍLOHY	
					3.III