


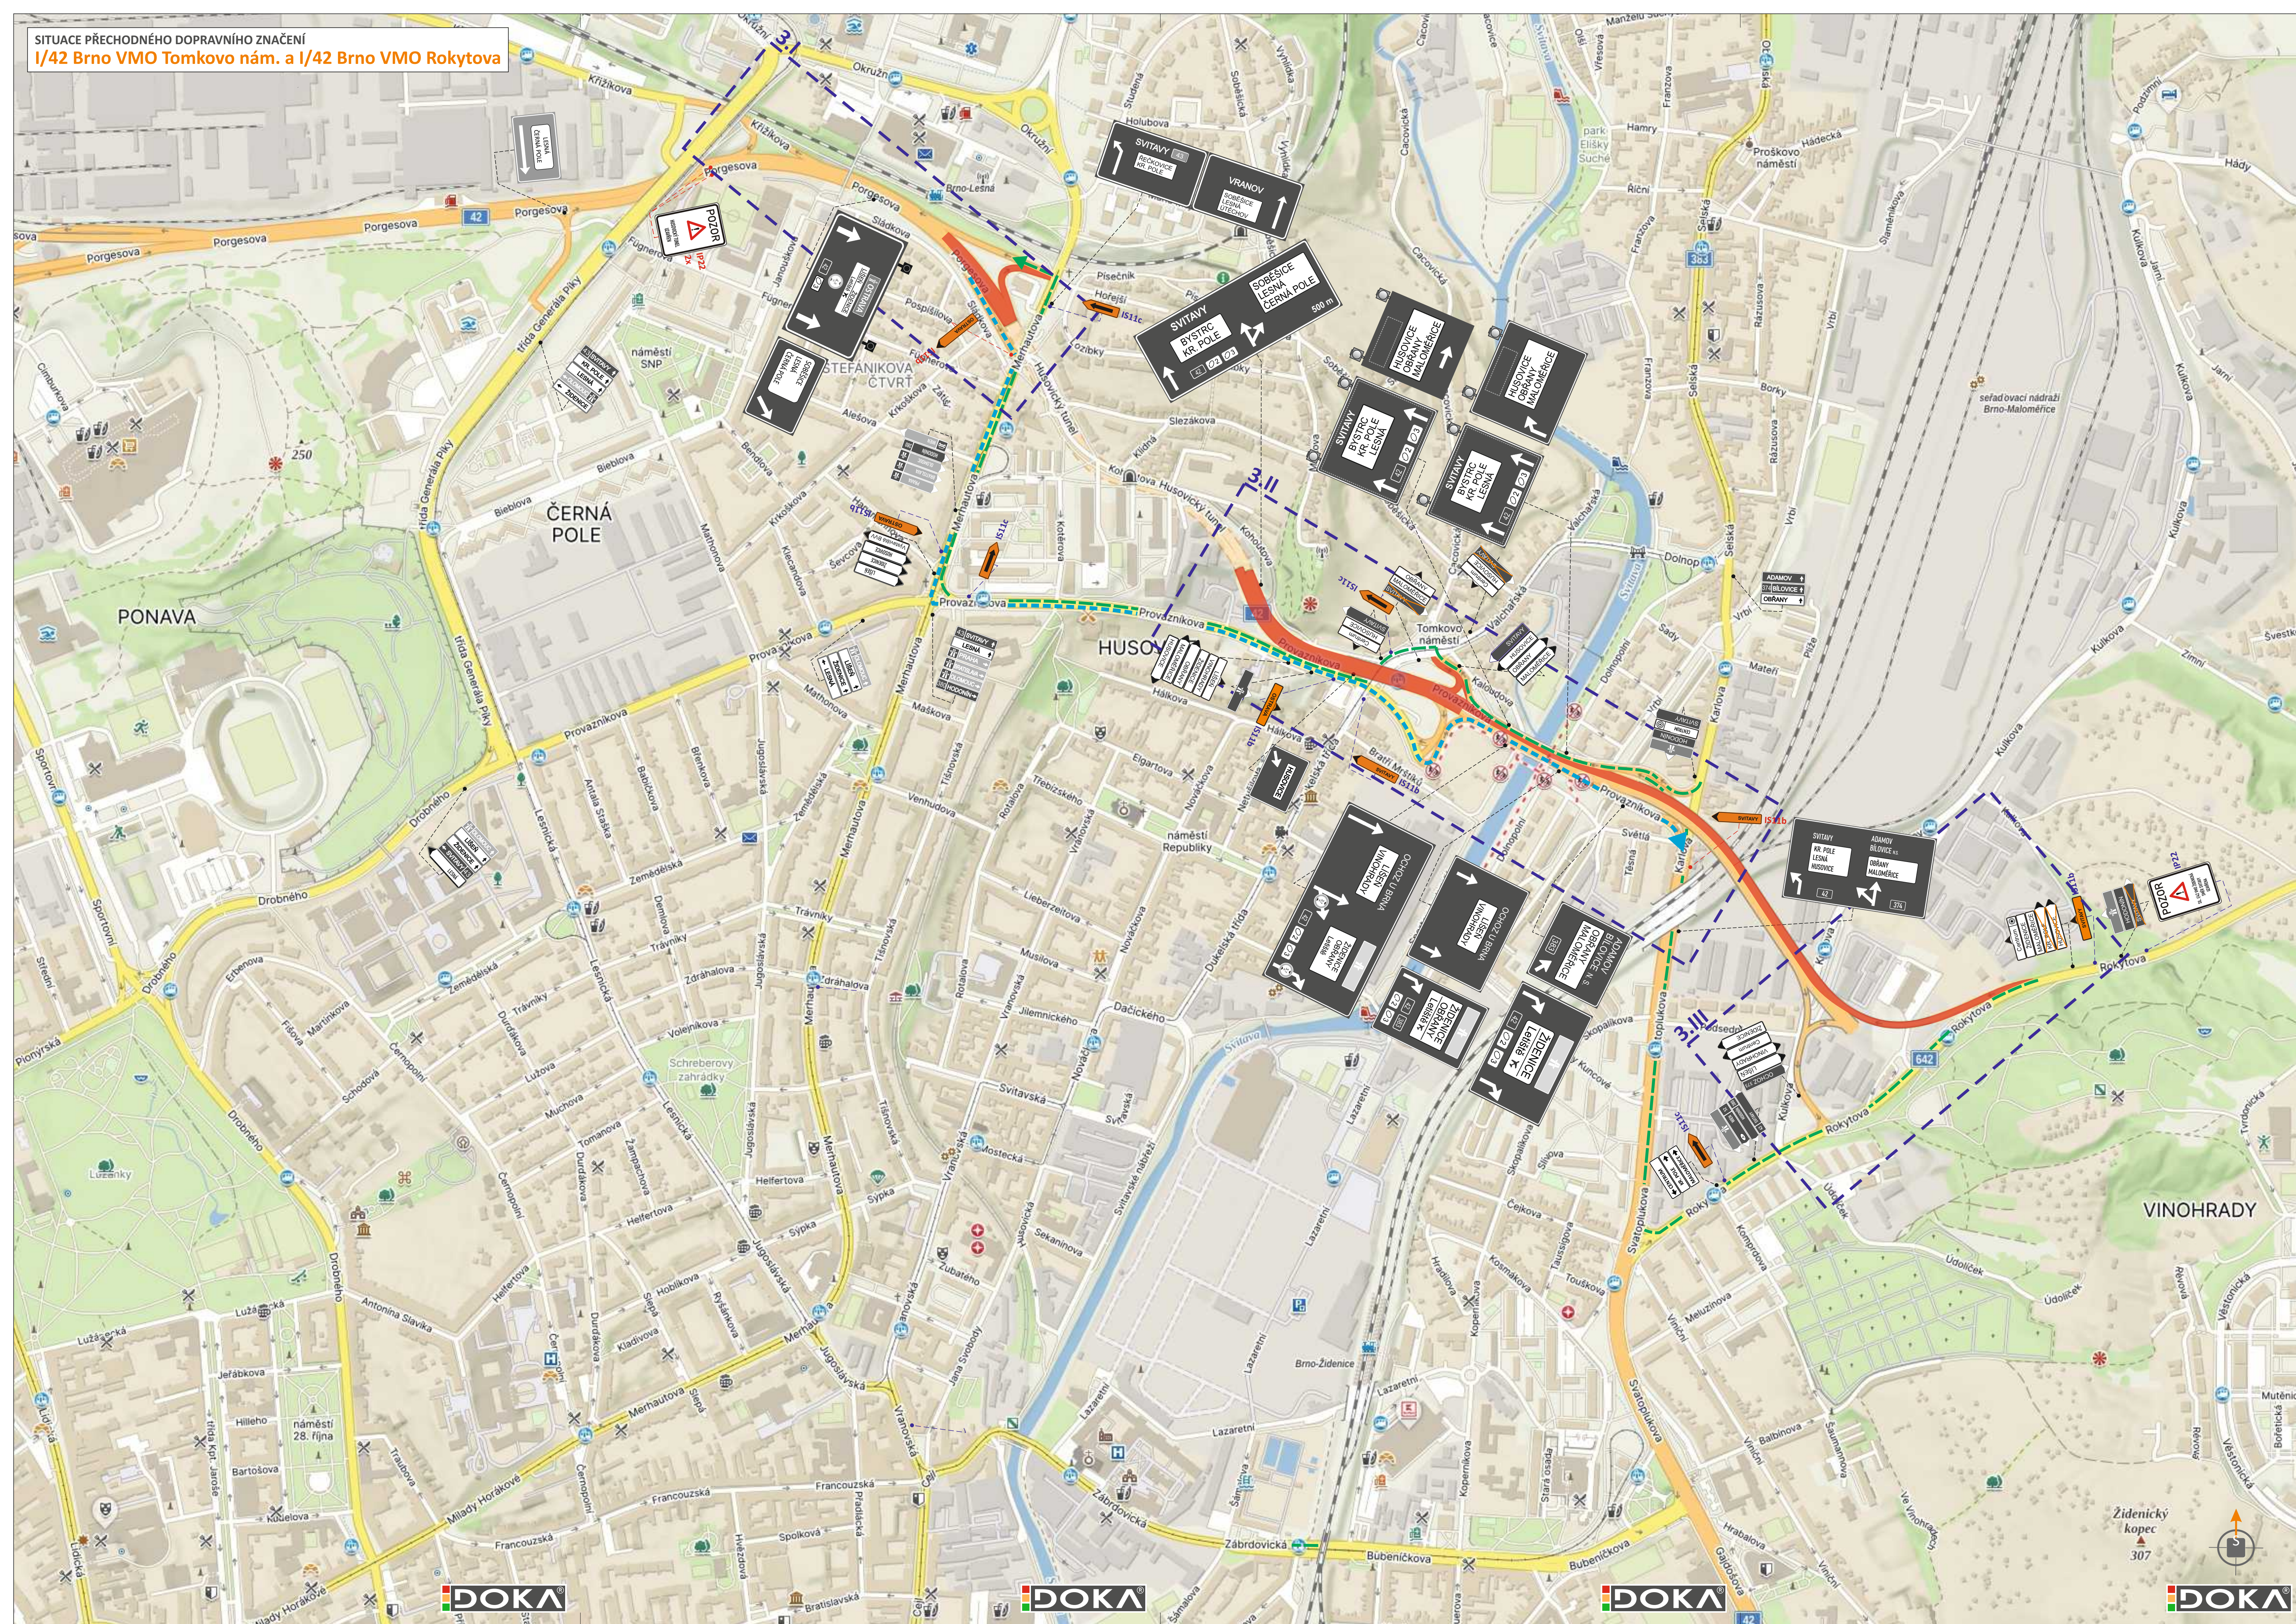

LEGENDA:



- TRVALÉ SVISLÉ DOPRAVNÍ ZNAČENÍ



- **PŘECHODNÉ SVISLÉ DOPRAVNÍ ZNAČENÍ**
STANOVÍ KÚ JMK



- **PŘECHODNÉ SVISLÉ DOPRAVNÍ ZNAČENÍ**
STANOVÍ MMB OD



- PRACOVNÍ ZÁBOR




- OBJÍZDNÁ TRASA SMĚR SVITAVY



- OBJÍZDNÁ TRASA SMĚR OSTRAVA

POZNÁMKA: PŘECHODNÉ DOPRAVNÍ ZNAČENÍ BUDE OSAZENO DLE TP 65 A 66.

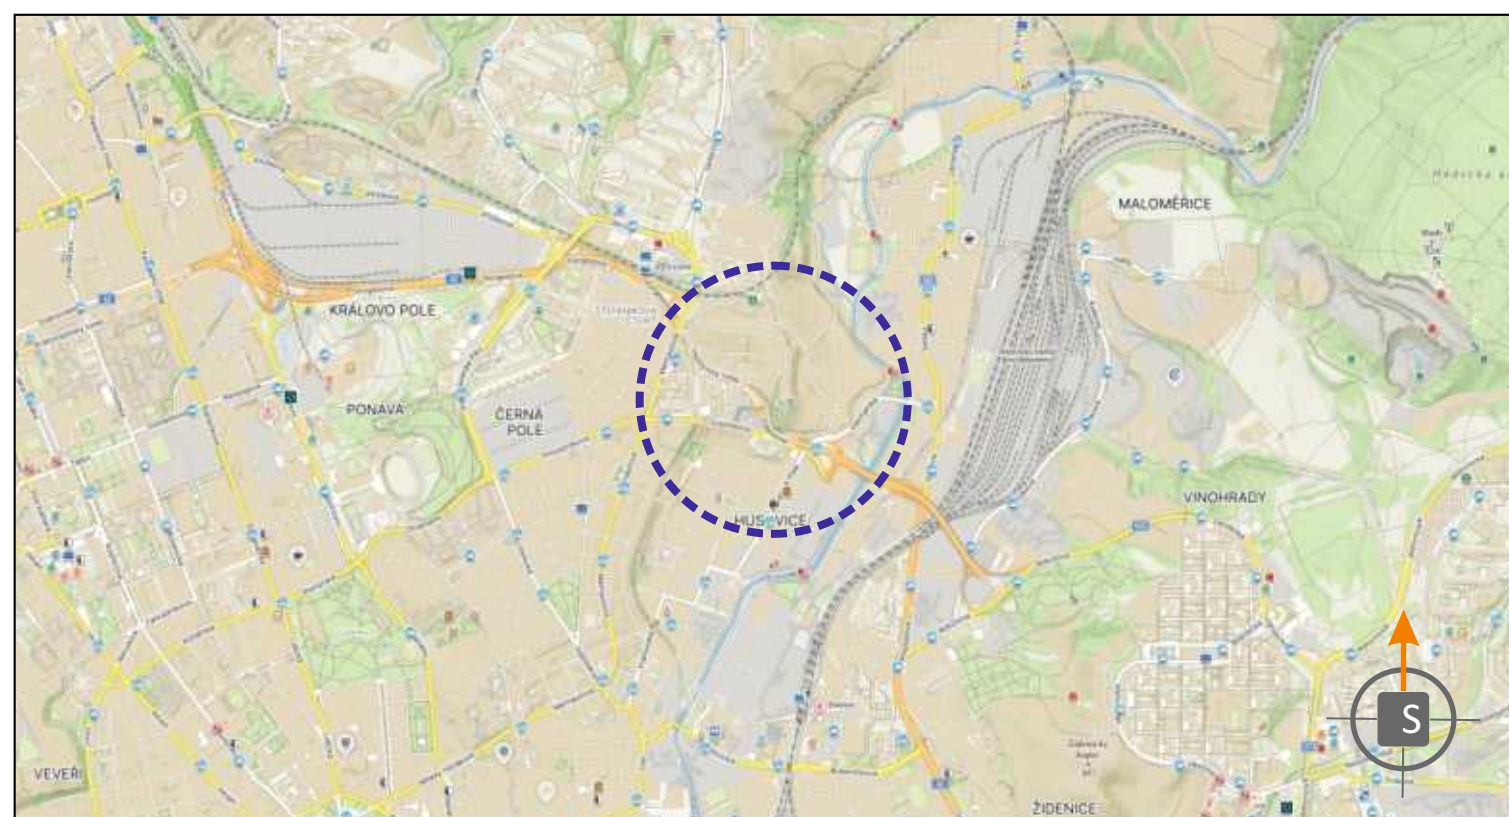

POTVRZENÍ PLATNOSTI DOKUMENTACE:
POLICIE ČESKÉ REPUBLIKY - DOPRAVNÍ INSPEKTORÁT BRNO-MĚSTO:



- Svislé dopravní značení
- Vodorovné dopravní značení
- Provizorní dopravní značení
- Projektování dopravního značení

ZODPOVĚDNÝ PROJEKTANT	Bc. Jakub LACH	  	 DOKA, s.r.o. Na násvi 11/5, Holásky, 620 00 Brno ČS: 63471752, DIČ: CZ63471752 e-mail: info@dokadi.cz www.dokadi.cz	mob.: 603 881 9
VYPRACOVAL	Jiří PEŠTA			
KRESLIL	Jiří PEŠTA			
KONTROLOVAL	Bc. Matěj ČERVĚŇÁK			
KRAJ: JIHOOMORAVSKÝ	OKRES: BRNO-MĚSTO	KÚ: ŽIDENICE	DATUM	10/2025
STAVBA:	I/42 Brno VMO Tomkovo nám.		FORMÁT	8x A4
	a		MĚŘÍTKO	-----
	I/42 Brno VMO Rokytova		ÚČEL	RDS
			ARCHIVNÍ čís.	2025241
NÁZEV VÝKRESU:	SITUACE PŘECHODNÉHO DOPRAVNÍHO ZNAČENÍ		číS. SOUPRAVY	číS. PŘÍLOHY
				3.0T