OPS 4-07 - OBLAST LESNÁ

FÁZE A - LIST Č. 06

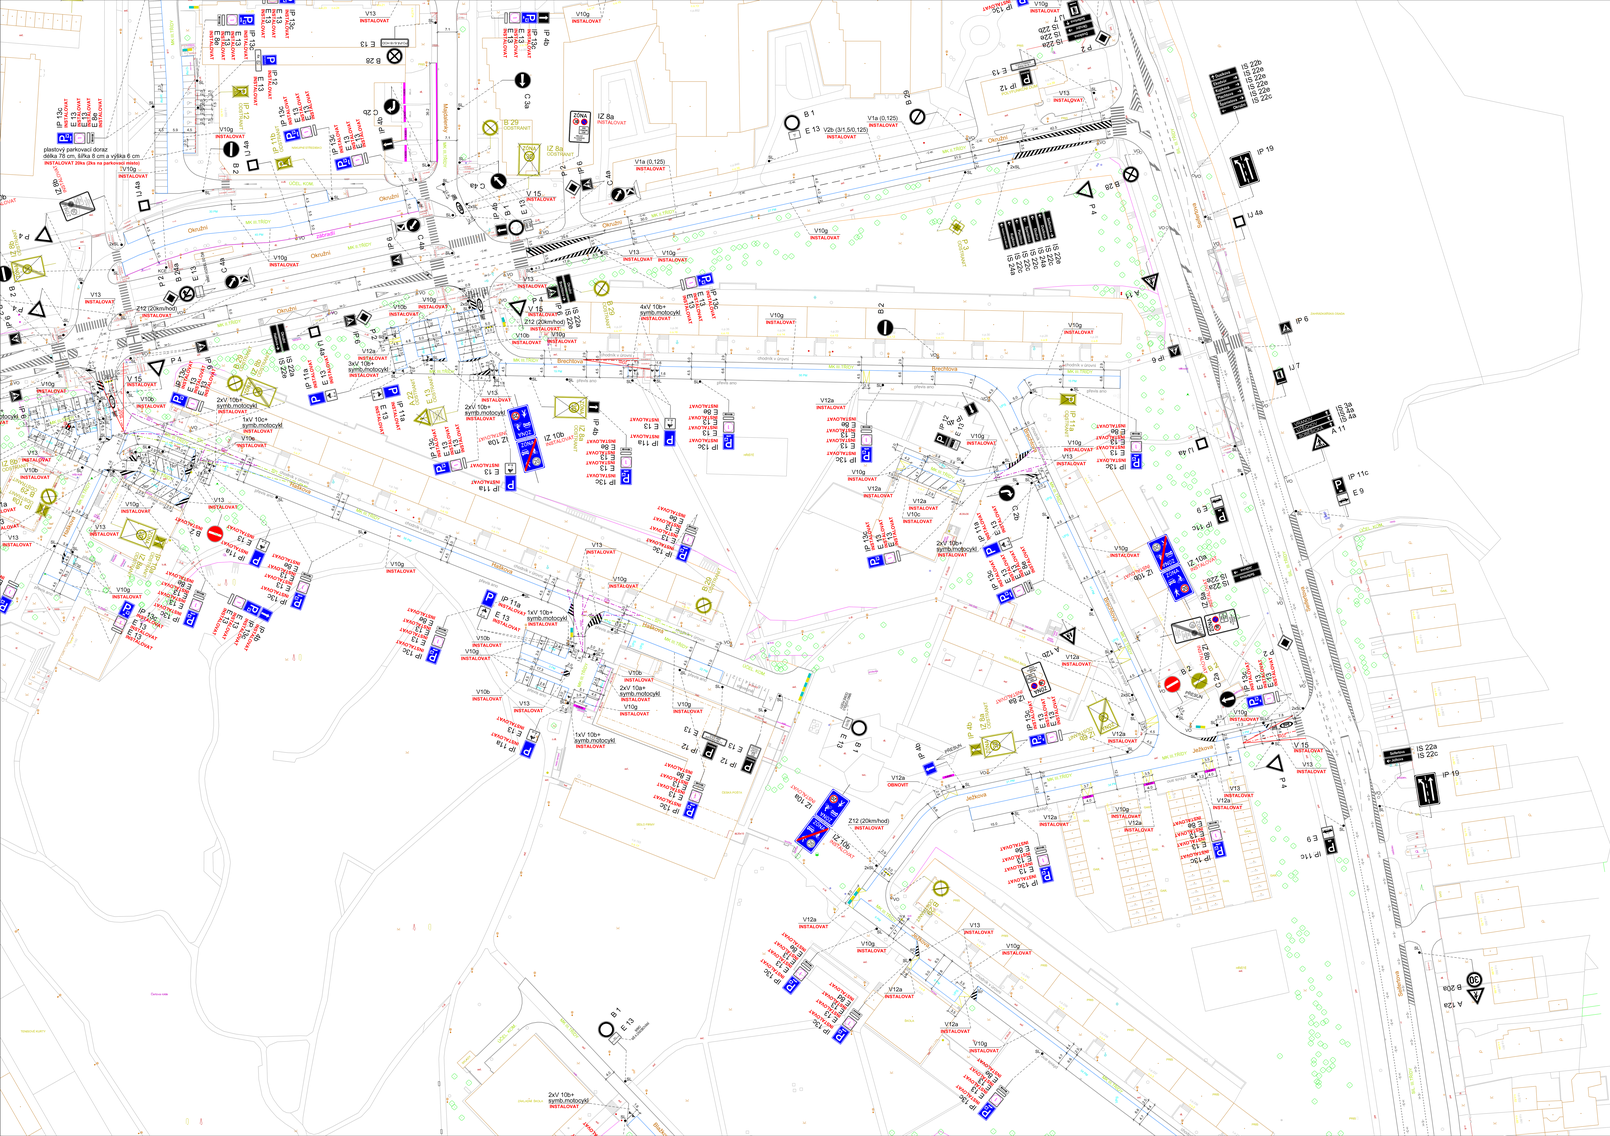
plastový parkovací doraz
délka 78 cm, šířka 8 cm a výška 6 cm
INSTALOVAT 28ks (2ks na parkovací místo)
Okružní
MK III.TŘÍDY
Z12 (20km/hod)
INSTALOVAT
V13 INSTALOVAT
V10g INSTALOVAT
V10b INSTALOVAT
V12a INSTALOVAT
V15 INSTALOVAT
4xV 10b+ symh.motocykl
2xV 10b+ symh.motocykl
1xV 10b+ symh.motocykl
3xV 10b+ symh.motocykl
IP 12b
IP 12c
IP 12d
IP 13a
IP 13b
IP 13c
IP 13d
IP 19
IP 6
IP 4
IP 1a
IP 1b
IP 1c
IP 1d
IS 22a
IS 22b
IS 22c
IZ 8a
IZ 8b
IZ 10a
IZ 10b
IZ 10c
