OPS 4-07 - OBLAST LESNÁ

FÁZE A - LIST Č. 10

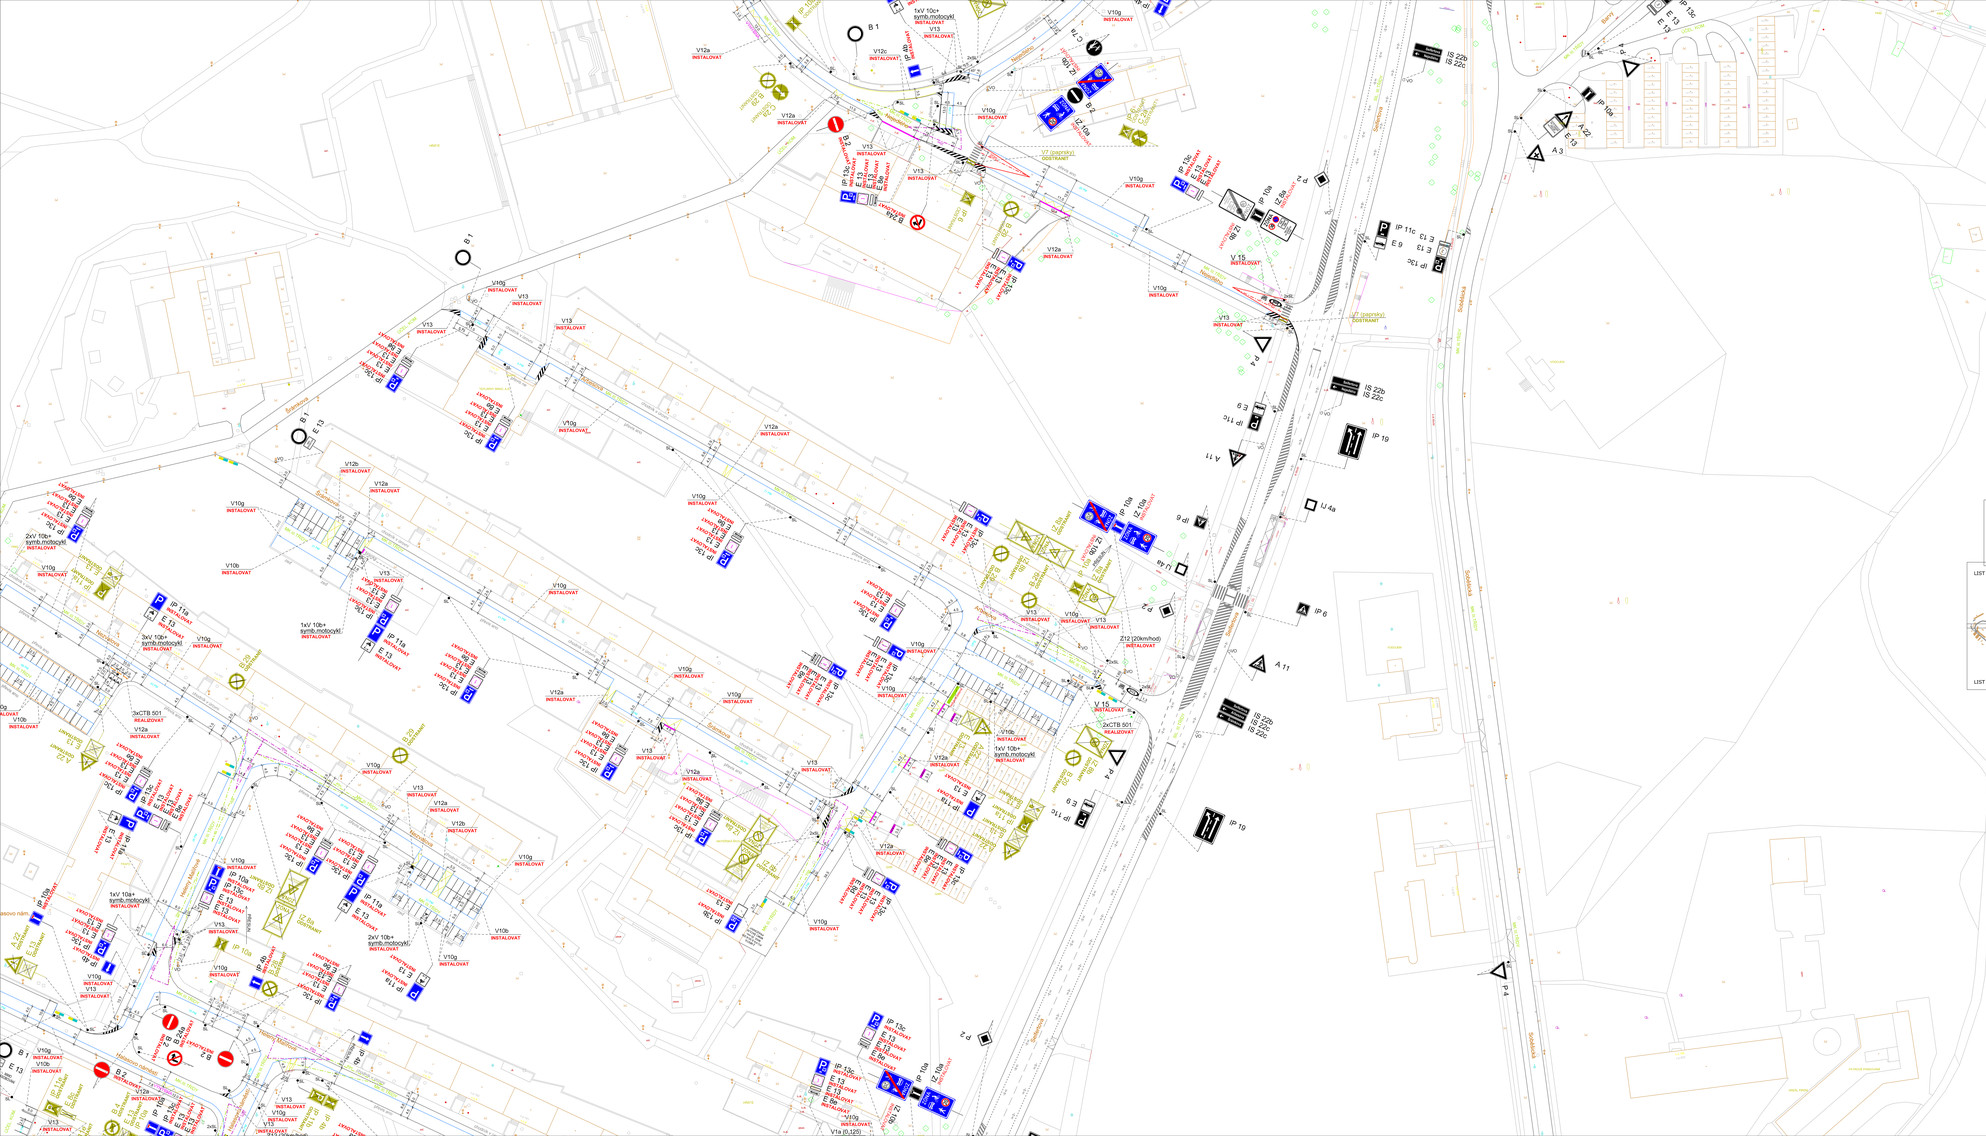
B 1
E 13
IP 11a
IP 11b
IP 11c
IP 11d
IP 13c
IP 10a
IP 10b
IP 15
IP 19
IS 22b
IS 22c
A 3
A 11
P 4
P 6
V10g INSTALOVAT
V13 INSTALOVAT
V12a INSTALOVAT
V12b INSTALOVAT
V12c INSTALOVAT
V10b INSTALOVAT
Z12 (20km/hod) INSTALOVAT
2xCTB 501 REALOVAT
1xV 10c+ symb.motocykl INSTALOVAT
1xV 10b+ symb.motocykl INSTALOVAT
2xV 10b+ symb.motocykl INSTALOVAT
3xV 10b+ symb.motocykl INSTALOVAT
