
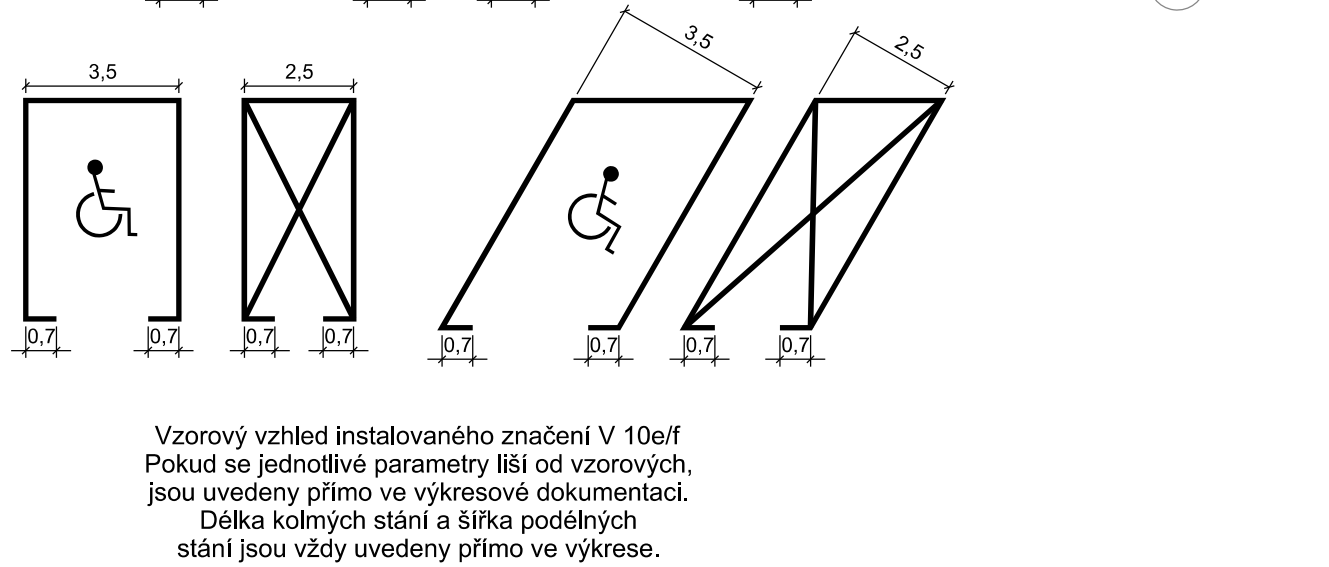
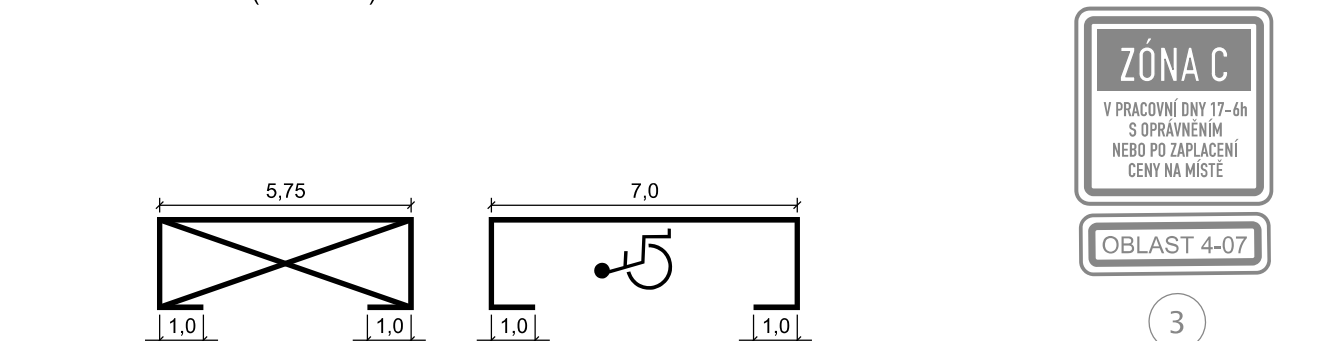
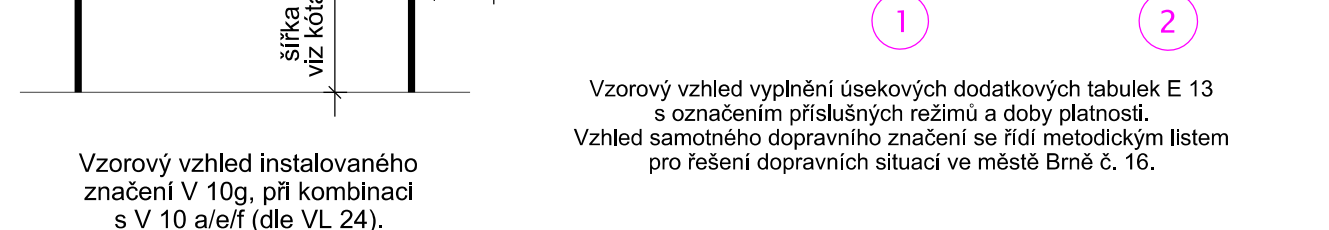
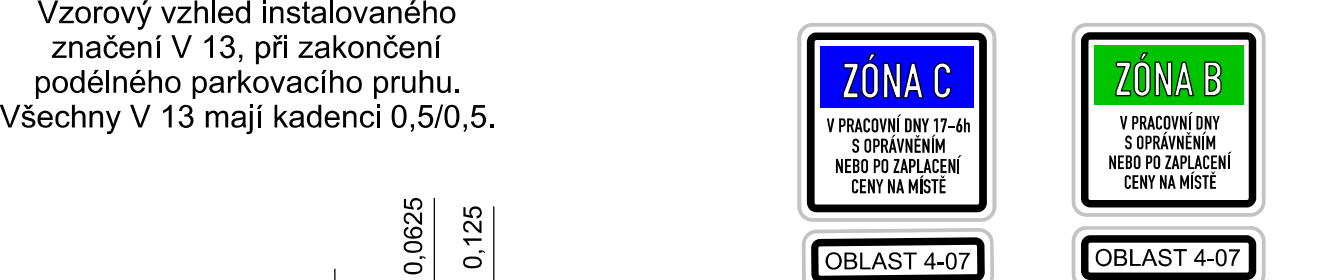
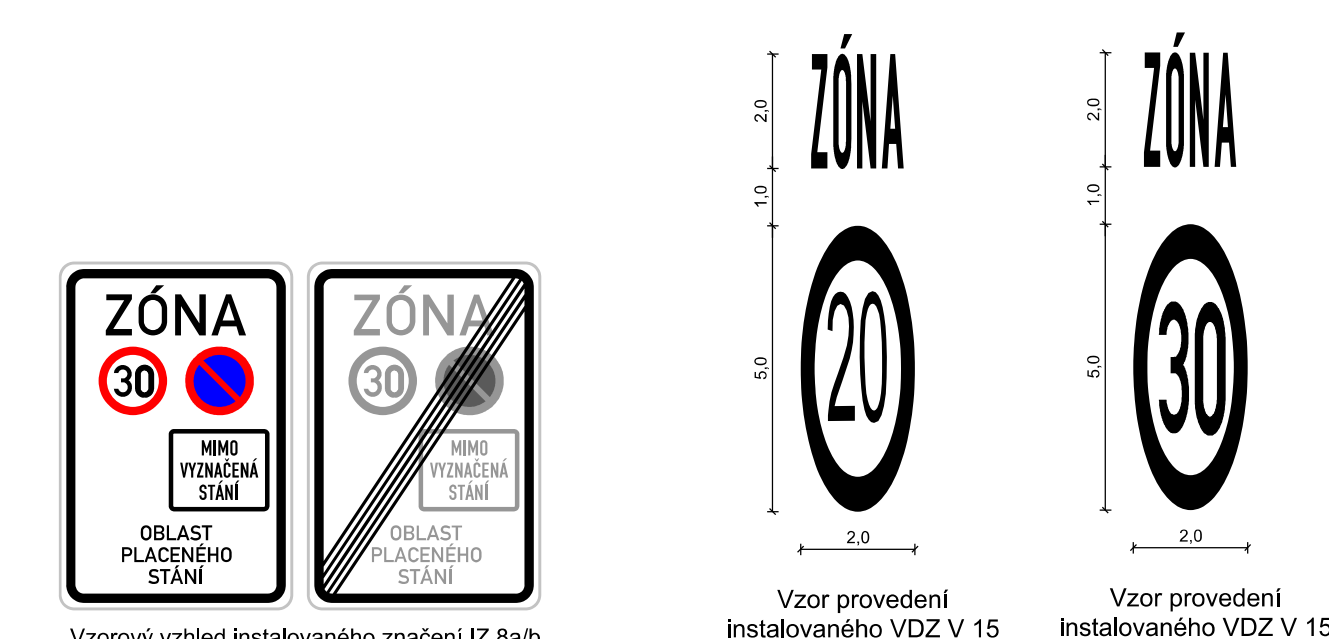
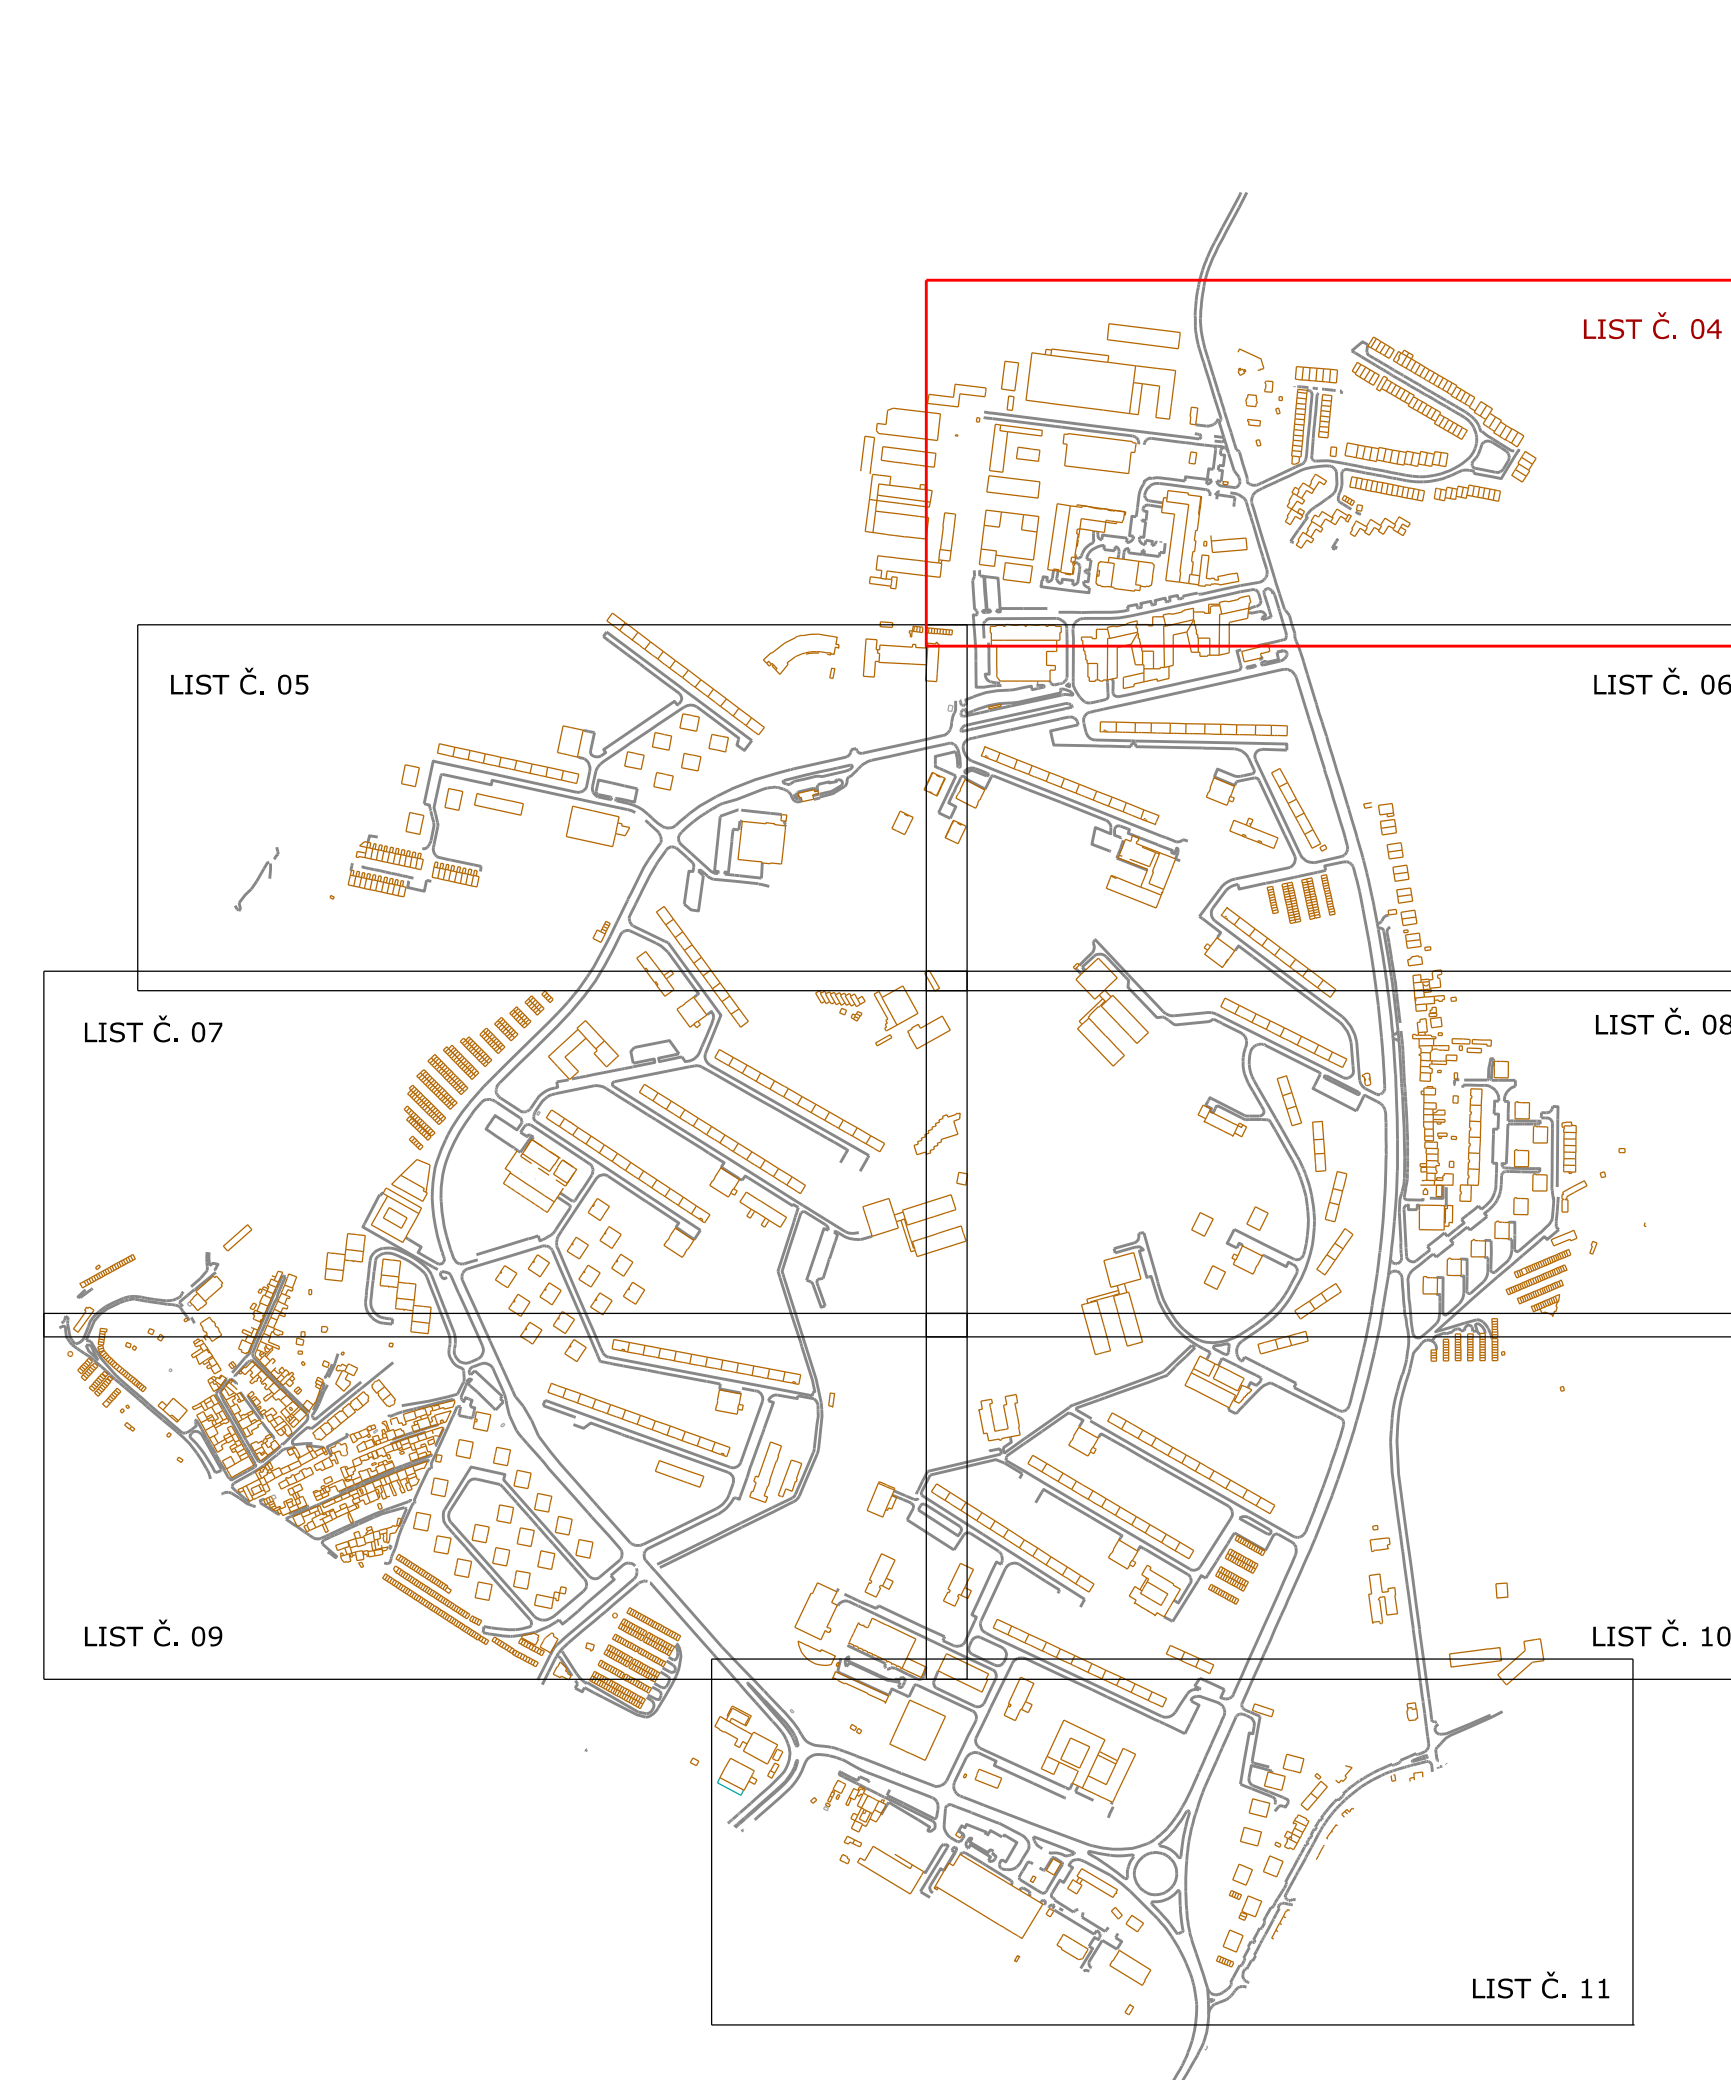



FÁZE A - LIST Č. 04

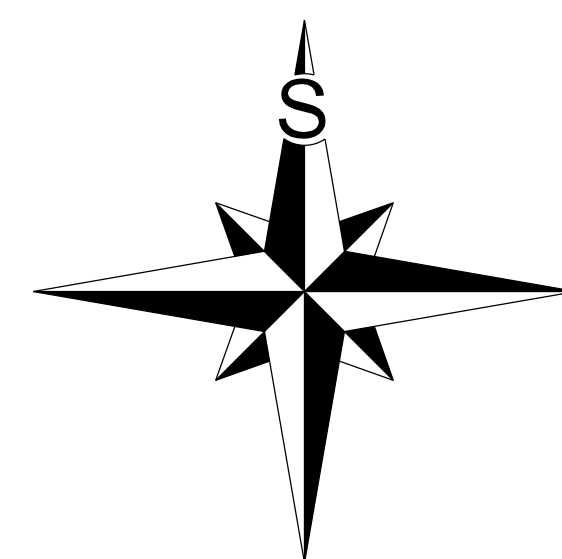

LEGENDA:

 B.1	 V.1a	DOPRAVNÍ ZNAČENÍ STÁVAJÍCÍ
 B.1 Instalovat	 V.1a Instalovat	DOPRAVNÍ ZNAČENÍ NAVRHOVANÉ
 B.1 Odsadit	 V.1a Odsadit	DOPRAVNÍ ZNAČENÍ RUŠENÉ
 ŘEŠIT STAVEBNĚ		NUTNÉ STAVEBNÍ ÚPRAVY

VEDOUCE(DI)	GENEL. PROJEKTANT	VYPRACOVAV.	KONTROLOVAL	 Brněnské komunikace a.s. Ing. M. ŠPILAR, DI.Š. Ing. J. KŘIVÁK, DI.Š. Ing. J. KŘIVÁK, DI.Š. Ing. J. KŘIVÁK, DI.Š.
ING. J. ŠPILAR	Ing. J. KŘIVÁK	Ing. J. KŘIVÁK	Ing. J. KŘIVÁK	
OSNOV. JE. DOKUMENTACE : STATUTARNÍ MĚSTO BRNO				DATUM : SRPEN 2025
NÁZEV AKCE :				FORMÁT :
OPS 4-07 fáze A				STUPEŇ :
OBLAST LESNÁ				MĚŘÍTKO : 1:500
				Č. ZAKÁZKY :
NÁZEV VÝKRESU :				ČÍSLO PÁRKY :
ZMĚNA DOPRAVNÍHO ZNAČENÍ				ČÍSLO VÝKRESU : 04-VAR.3