
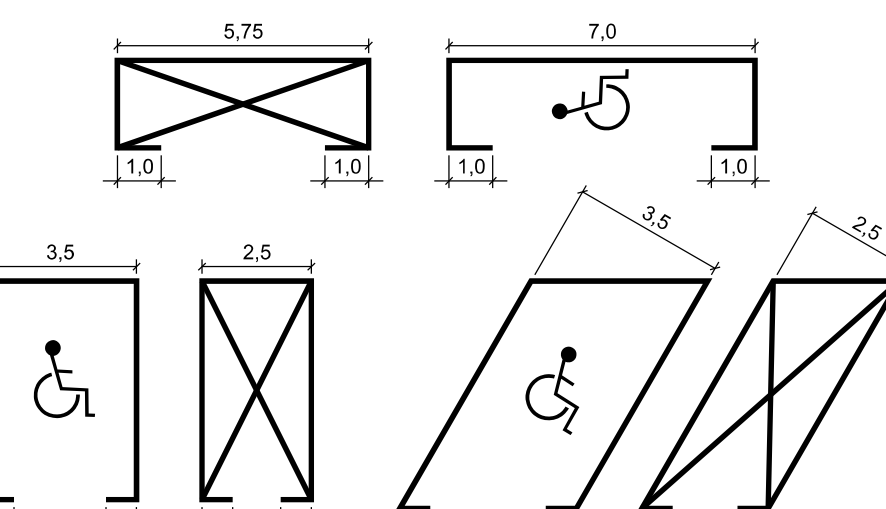
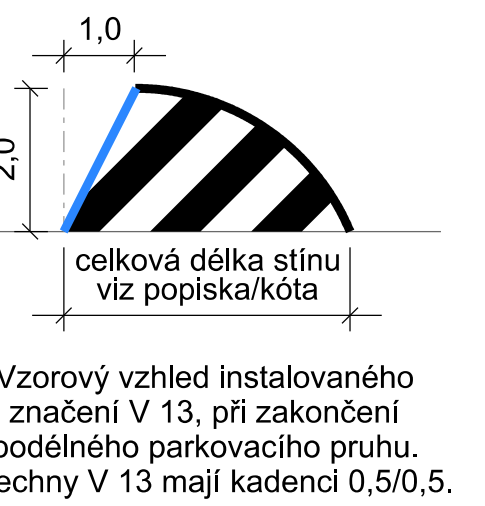
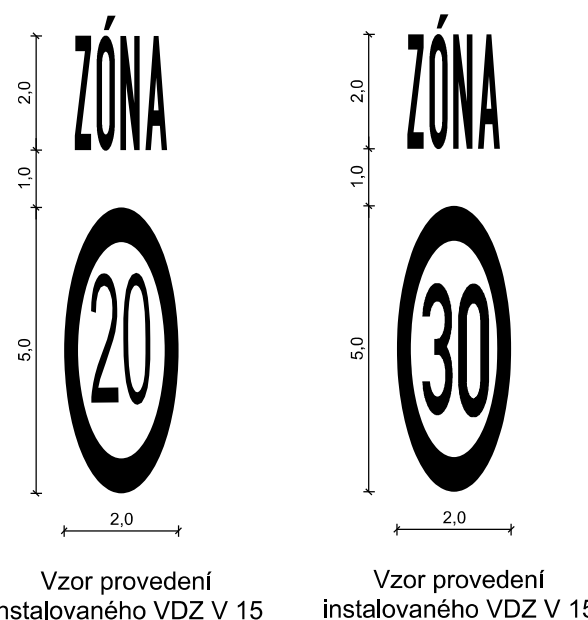
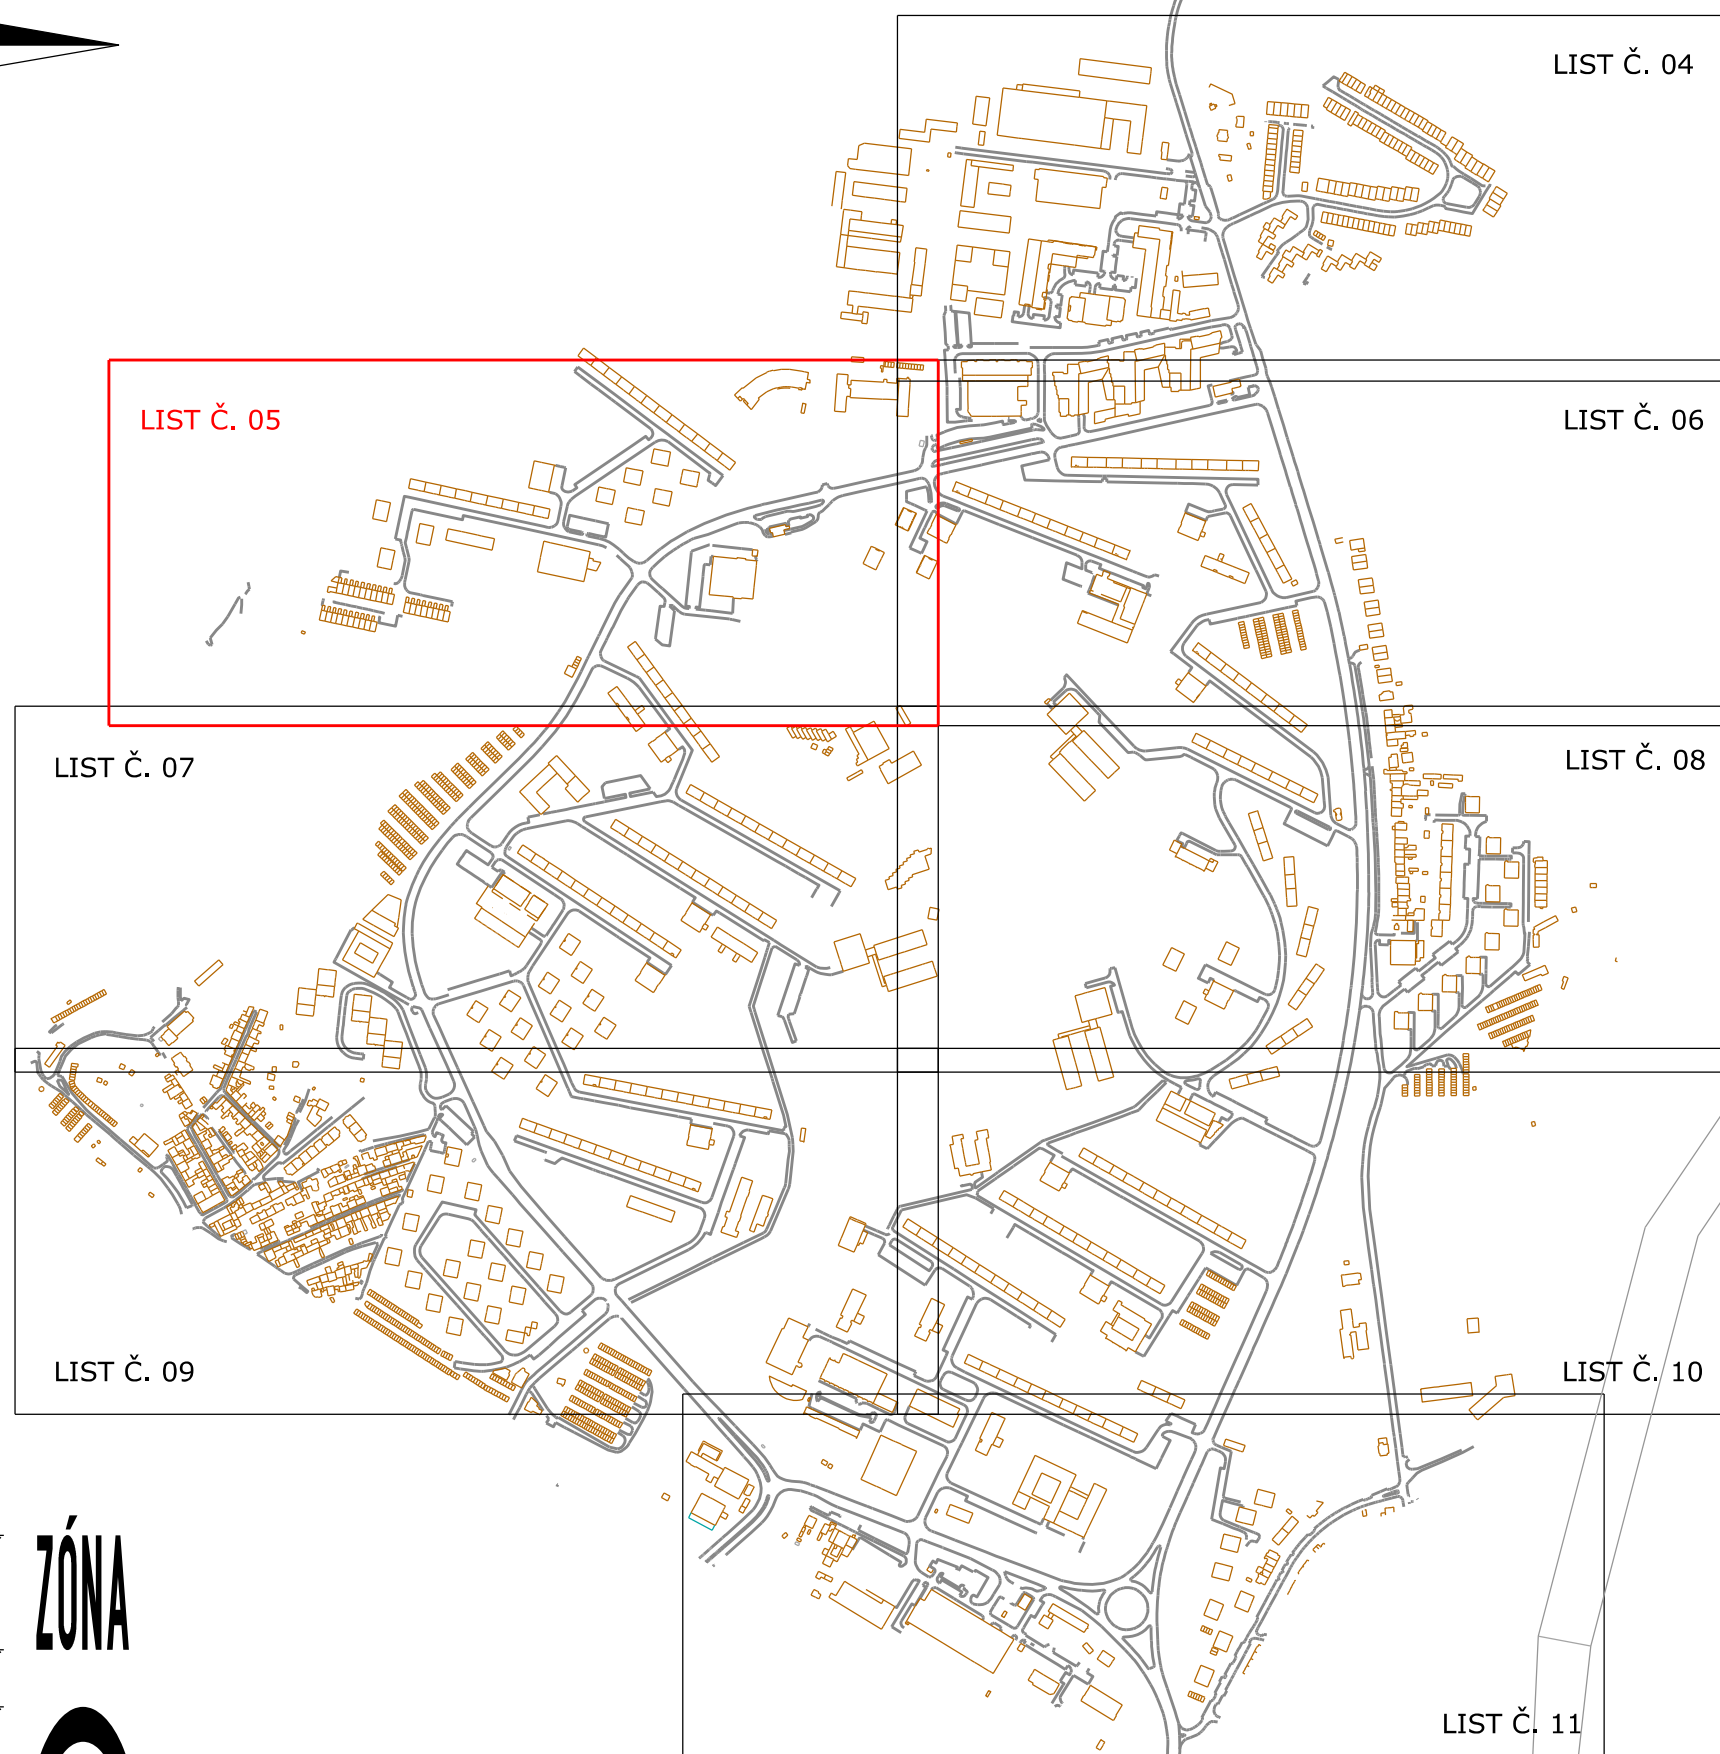


OPS 4-07 - OBLAST LESNÁ

FÁZE A - LIST Č. 05

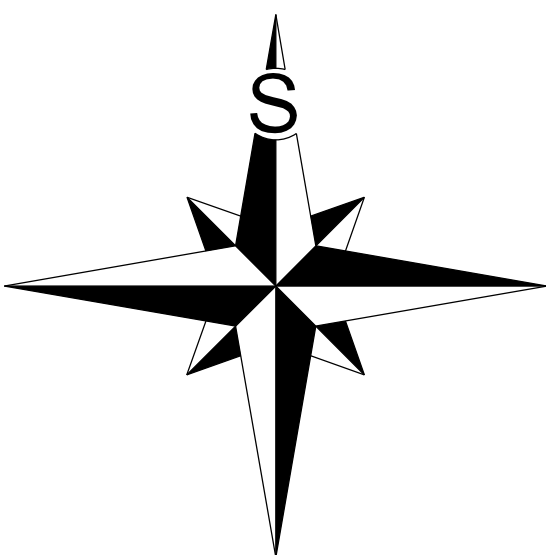

- LEGENDA:**
- B 1 DOPRAVNÍ ZNAČENÍ STÁVAJÍCÍ
 - B 1 V 1a DOPRAVNÍ ZNAČENÍ NAVRHOVANÉ
 - B 1 V 1b DOPRAVNÍ ZNAČENÍ RUŠENÉ
 - B 1 Odstranití
 - ŘEŠIT STAVEBNĚ

VEDOUcí ÚST	OSMĚR. PROJEKTANT	VYPRACOVAV	KONTROLOVAV	BRANĚNÍ
