


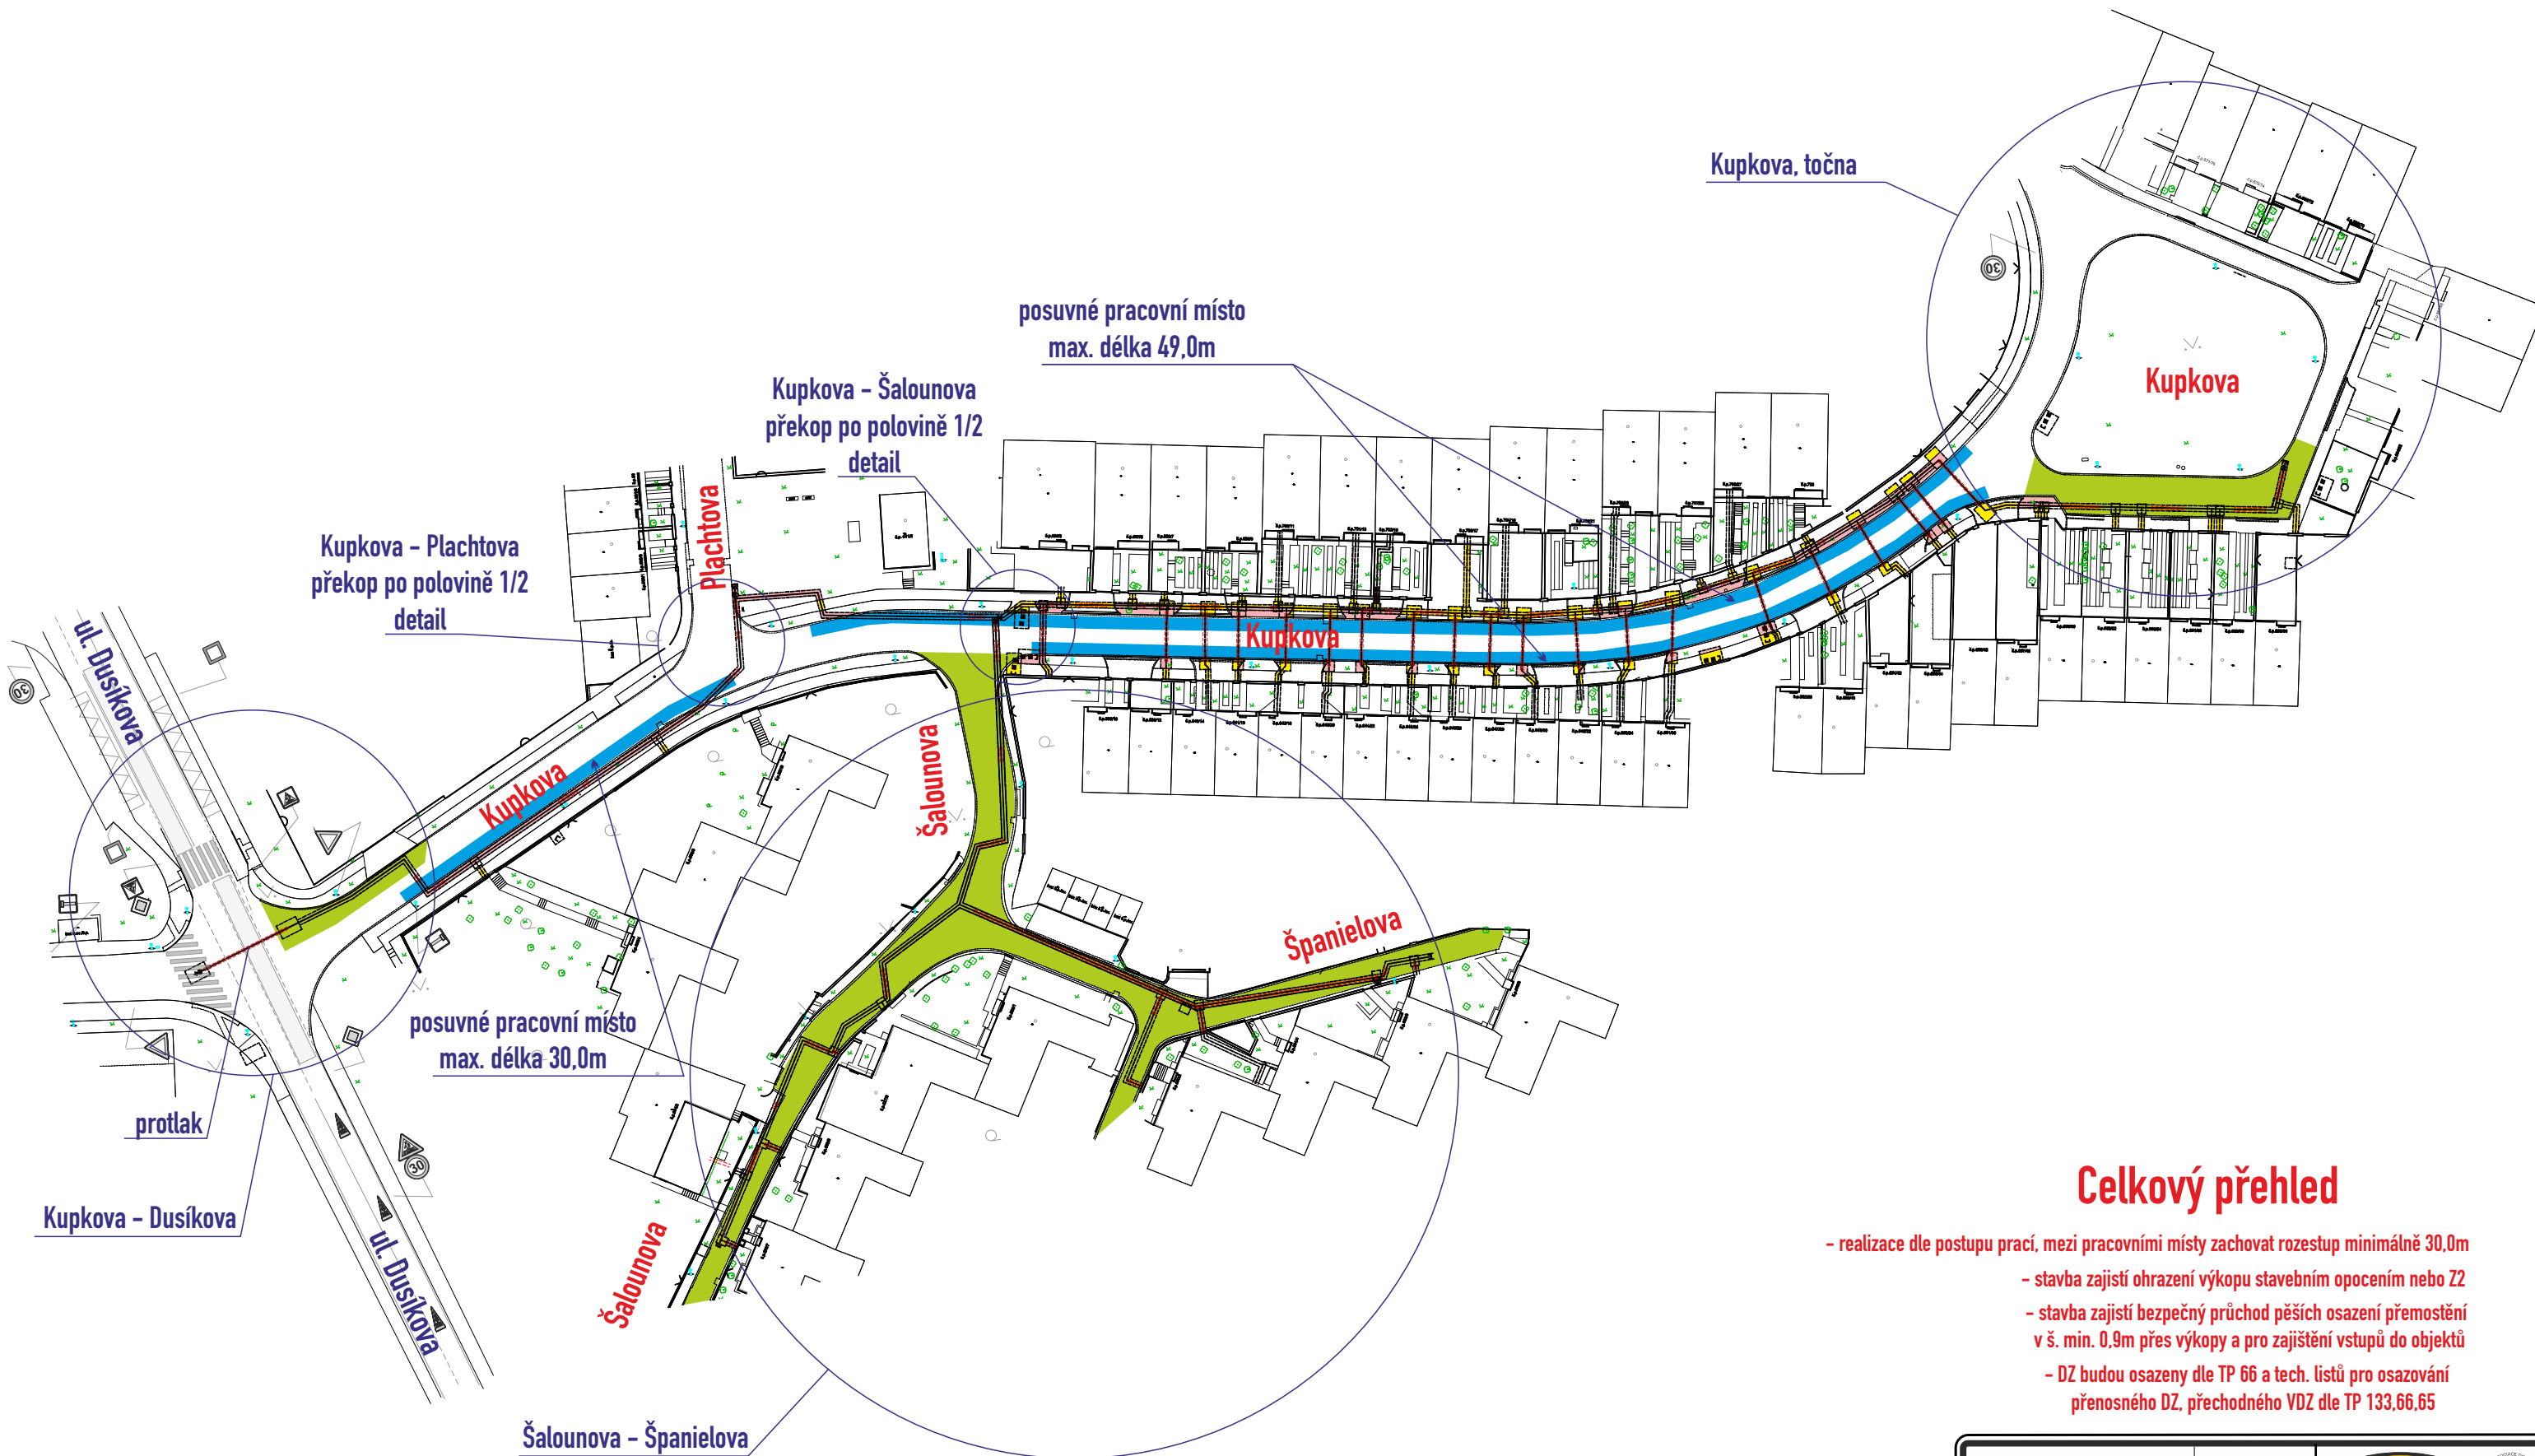




Celkový přehled

- realizace dle postupu prací, mezi pracovními místy zachovat rozestup minimálně 30,0m
- stavba zajistí ohrazení výkopu stavebním opocněním nebo Z2
- stavba zajistí bezpečný průchod pěších osazení přemostění v š. min. 0,9m přes výkopy a pro zajištění vstupů do objektů
- DZ budou osazeny dle TP 66 a tech. listů pro osazování přenosného DZ, přechodného VDZ dle TP 133,66,65

Legenda ploch:	
záběr vozovky :	
záběr chodníku :	
záběr - zeleň :	
Legenda značení ve schématu /barva popisu :	
přenosné SDZ :	
stávající SDZ :	
stávající SDZ zakrýt / zrušit:	
výkop :	
posuvné pracovní místo :	

IP22-osadit 7 dní předem
B28, IZ 8a,b -osadit 7 dní předem

VYPRACOVAL : Belcredi Vlček Martin	<i>Belcredi Vlček Martin</i>	 SIGNEX spol. s r.o.
KONTROLOVAL : Ing. Končelík Jiří	<i>Končelík Jiří</i>	
obsah schématu :		kontakt :
PŘECHODNÉ DOPRAVNÍ ZNAČENÍ Úplná uzavírka		SIGNEX, spol. s r.o., Holzova, 138, 627 00 Brno Tel.: 545 226 021-4, mistr: tel.: 602 58 23 25 Služba mimo pracovní dobu: tel.: 602 571 312 email: signex@signex.cz
místo akce/název :		číslo objednávky / datum :
BRNO, ul. Kupkova - 1 Rekonstrukce plynu		CR/2514 23.10.2025
číslo schématu :		1

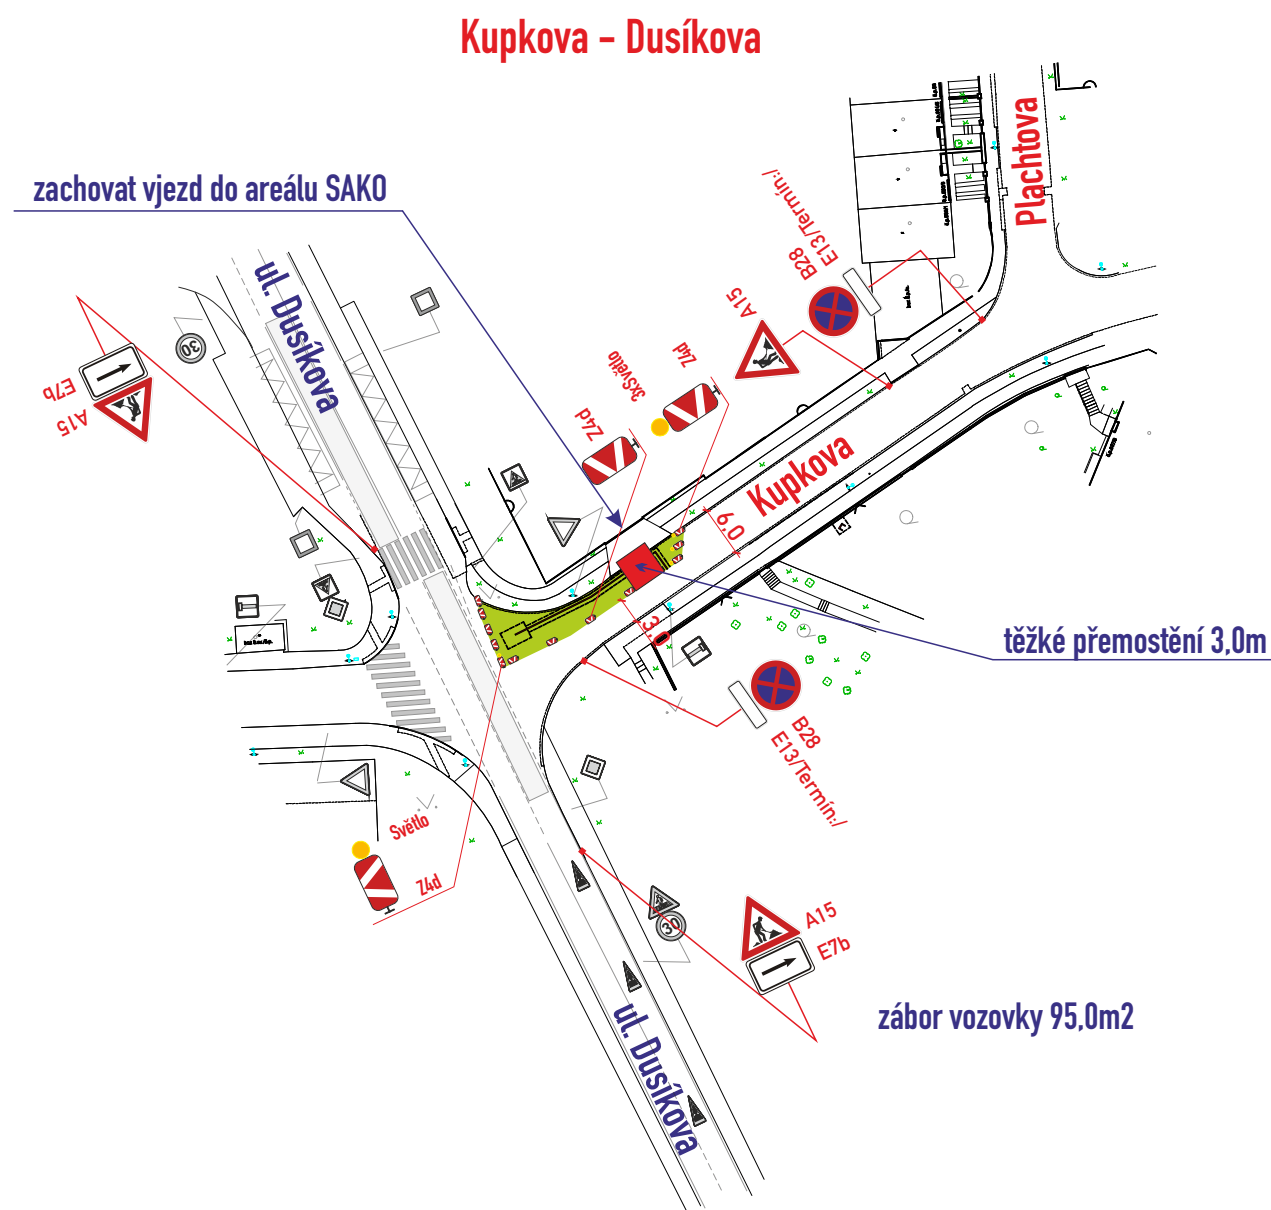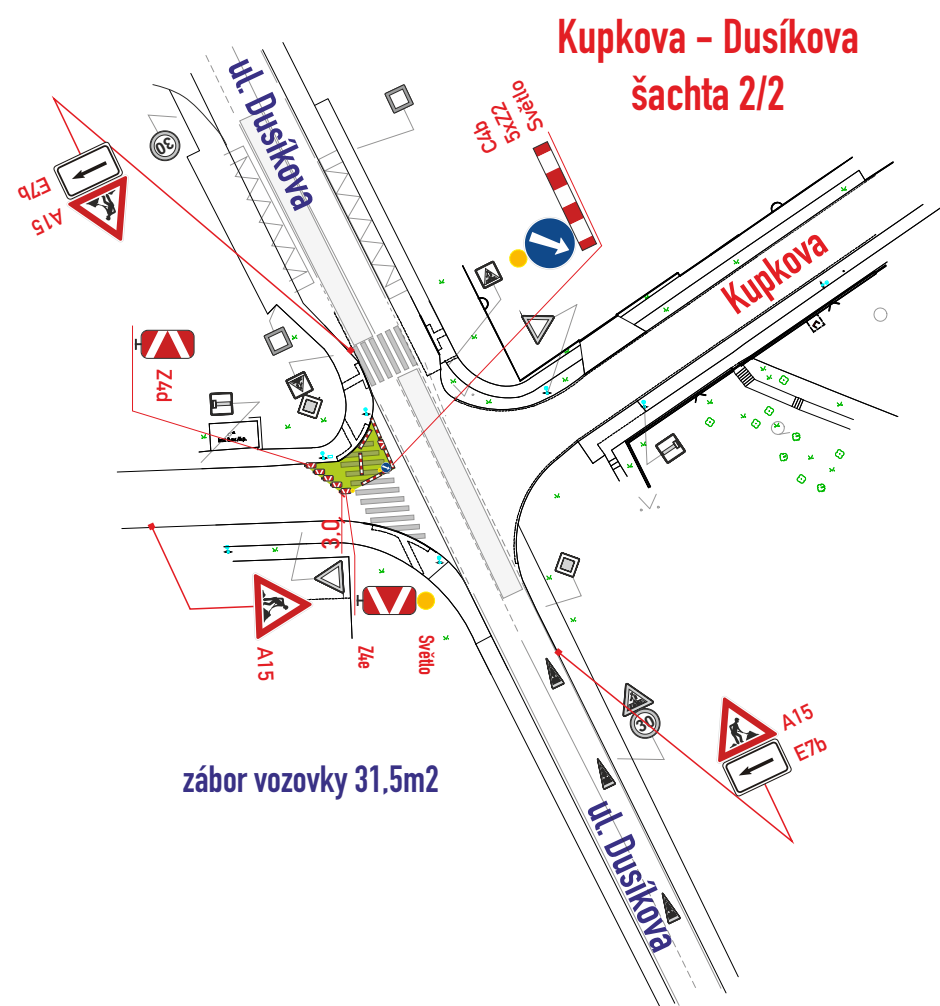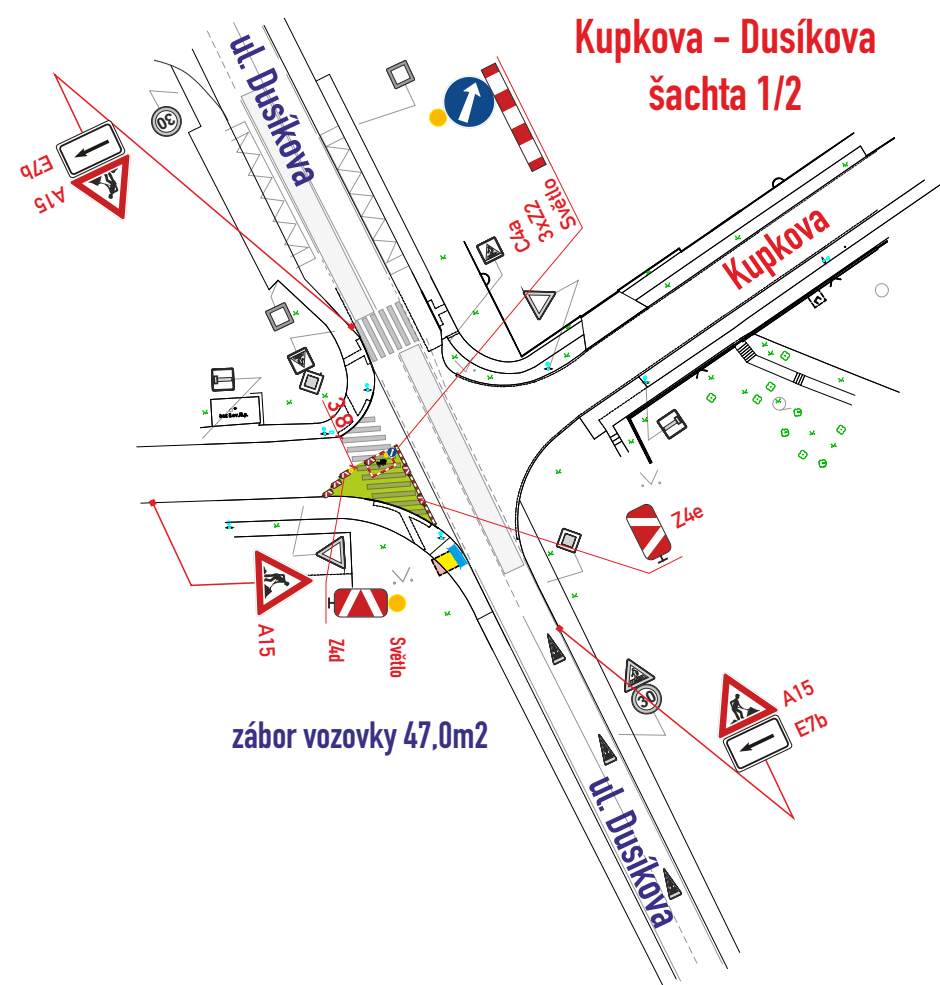


Kupkova - Dusikova


VYPRACOVAL : Belcredi Vlček Martin	<i>Belcredi Vlček Martin</i>	
KONTRLOVAL : Ing. Končelík Jiří	<i>Končelík Jiří</i>	
obsah schématu :	PŘECHODNÉ DOPRAVNÍ ZNAČENÍ Úplná uzavírka	
místo akce/název :	BRNO, ul. Kupkova - 1 Rekonstrukce plynu	
kontakt :		kontakt : SIGNEX, spol. s r.o., Holzova, 138, 627 00 Brno Tel.: 545 226 021-4, mistr: tel.: 602 58 23 25 Služba mimo pracovní dobu: tel.: 602 571 312 email: signex@signex.cz
číslo objednávky / datum :		číslo objednávky / datum : CR/2514 23.10.2025
číslo schématu :		číslo schématu : 1

Kupkova

zábór chodníku 200,0m²
zábór zeleně 195,0m²

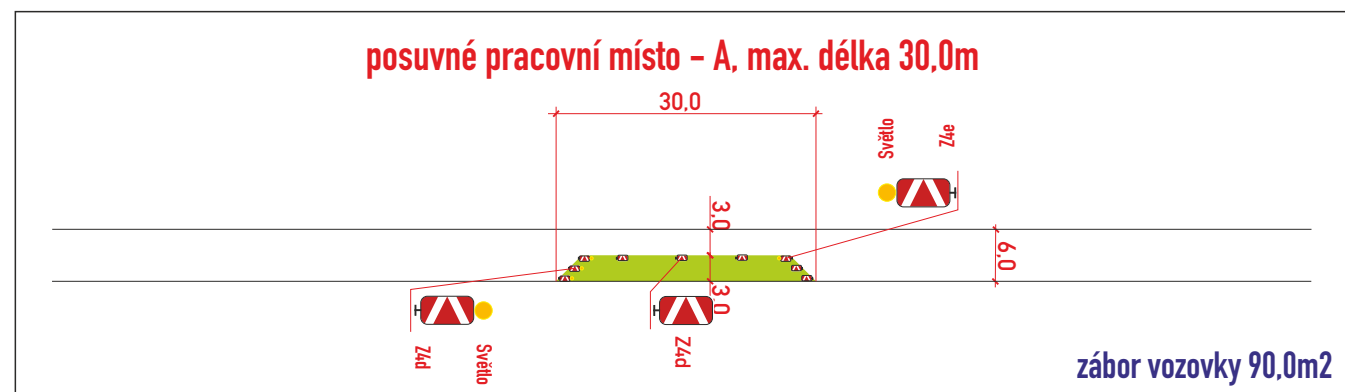

posuvné pracovní místo - B
max. délka 49,0m

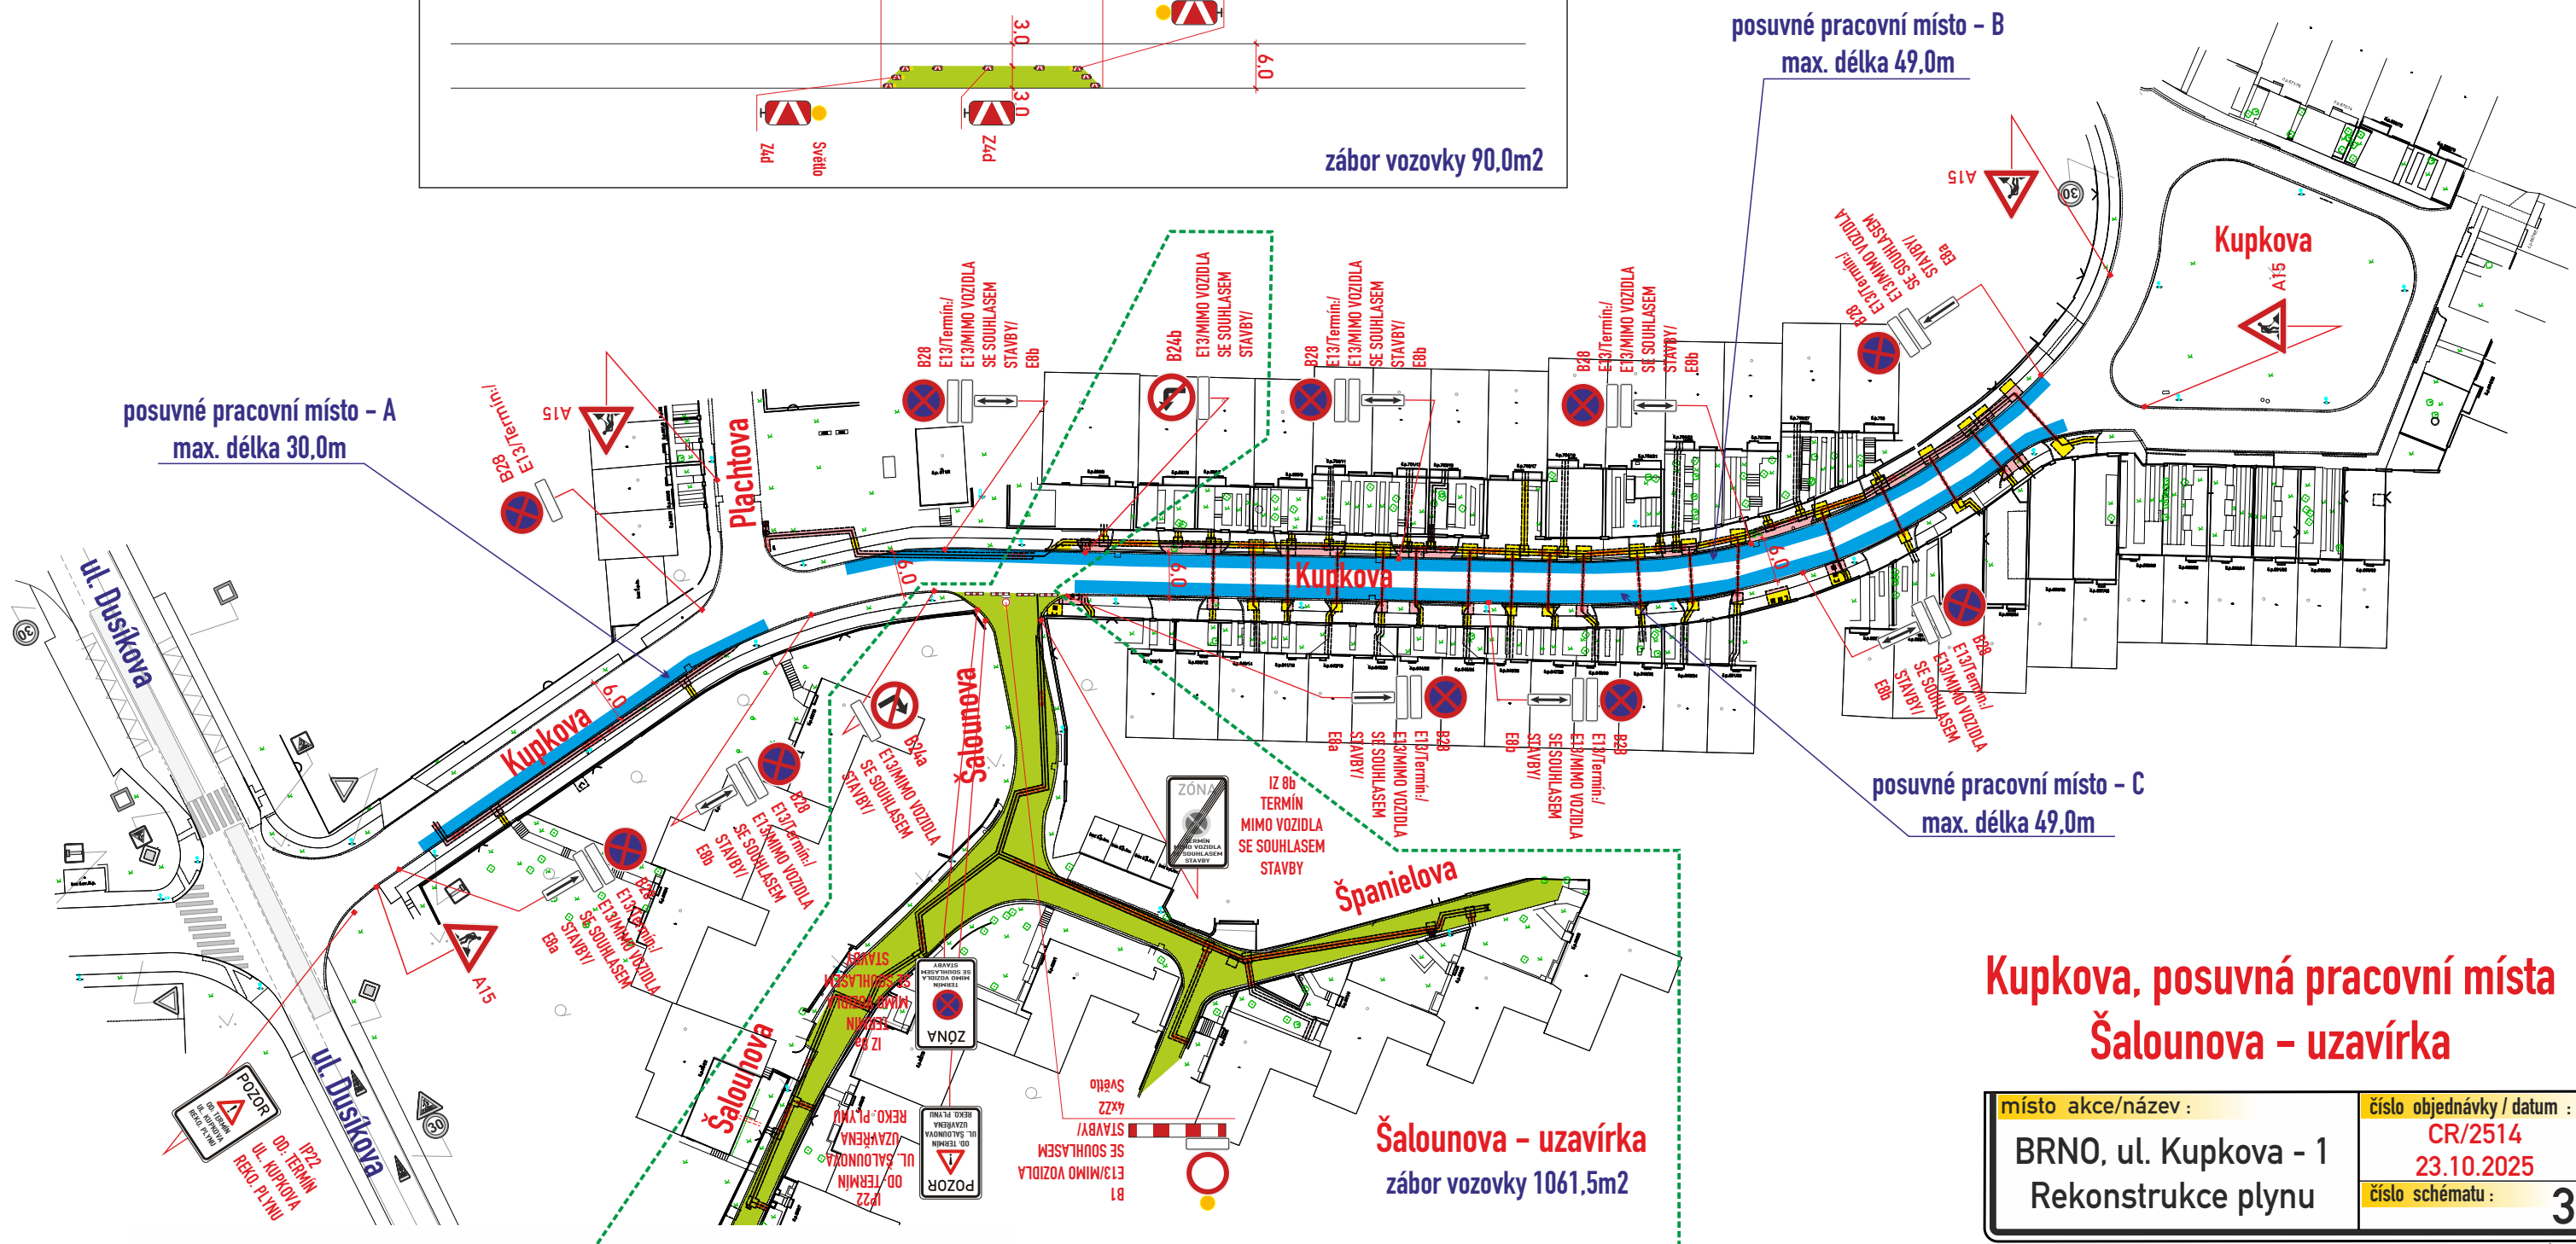


Kupkova, posuvná pracovní místa Šalounova - uzavírka


místo akce/název :	číslo objednávky / datum :
BRNO, ul. Kupkova - 1	CR/2514
Rekonstrukce plynu	23.10.2025
	číslo schématu : 3




www.signex.cz

posuvné pracovní místo - B, max. délka 49,0m

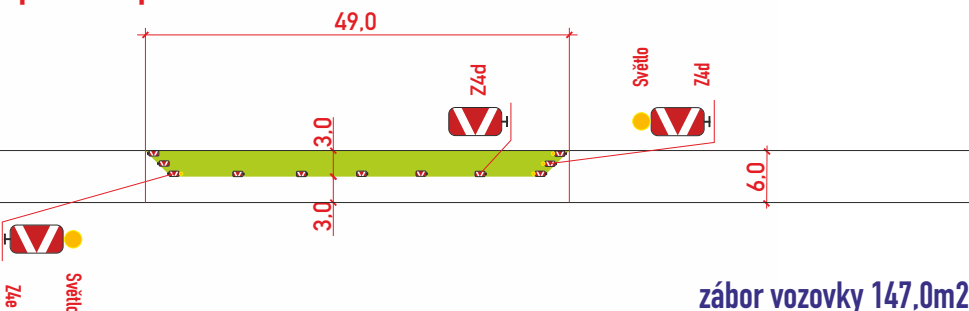

posuvné pracovní místo - C, max. délka 49,0m

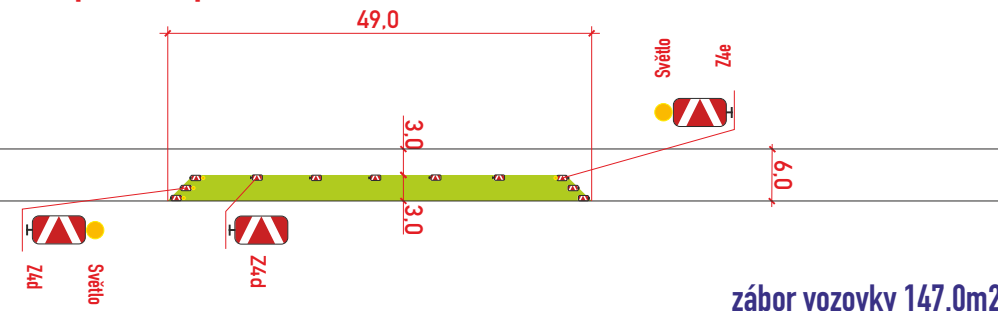

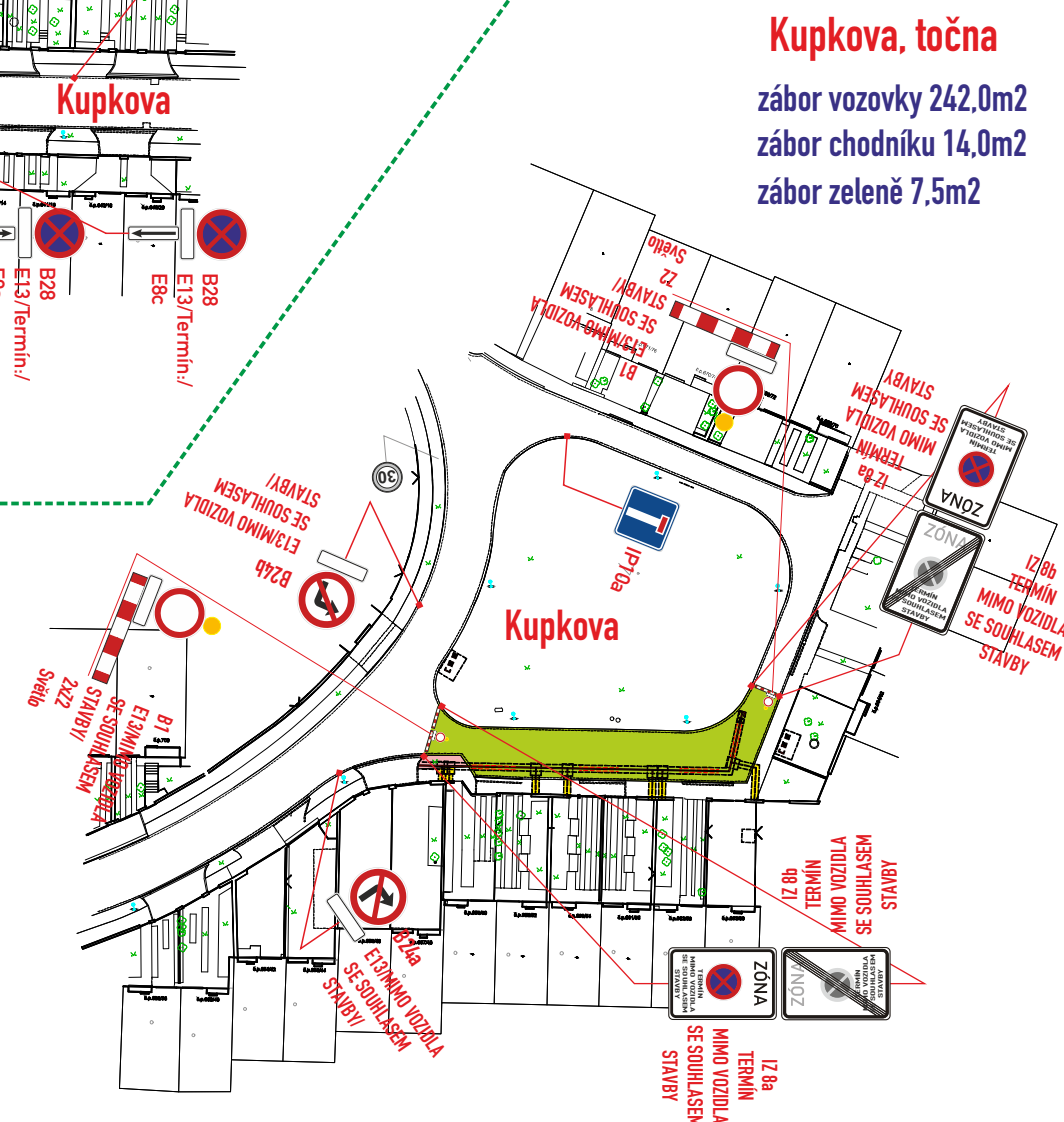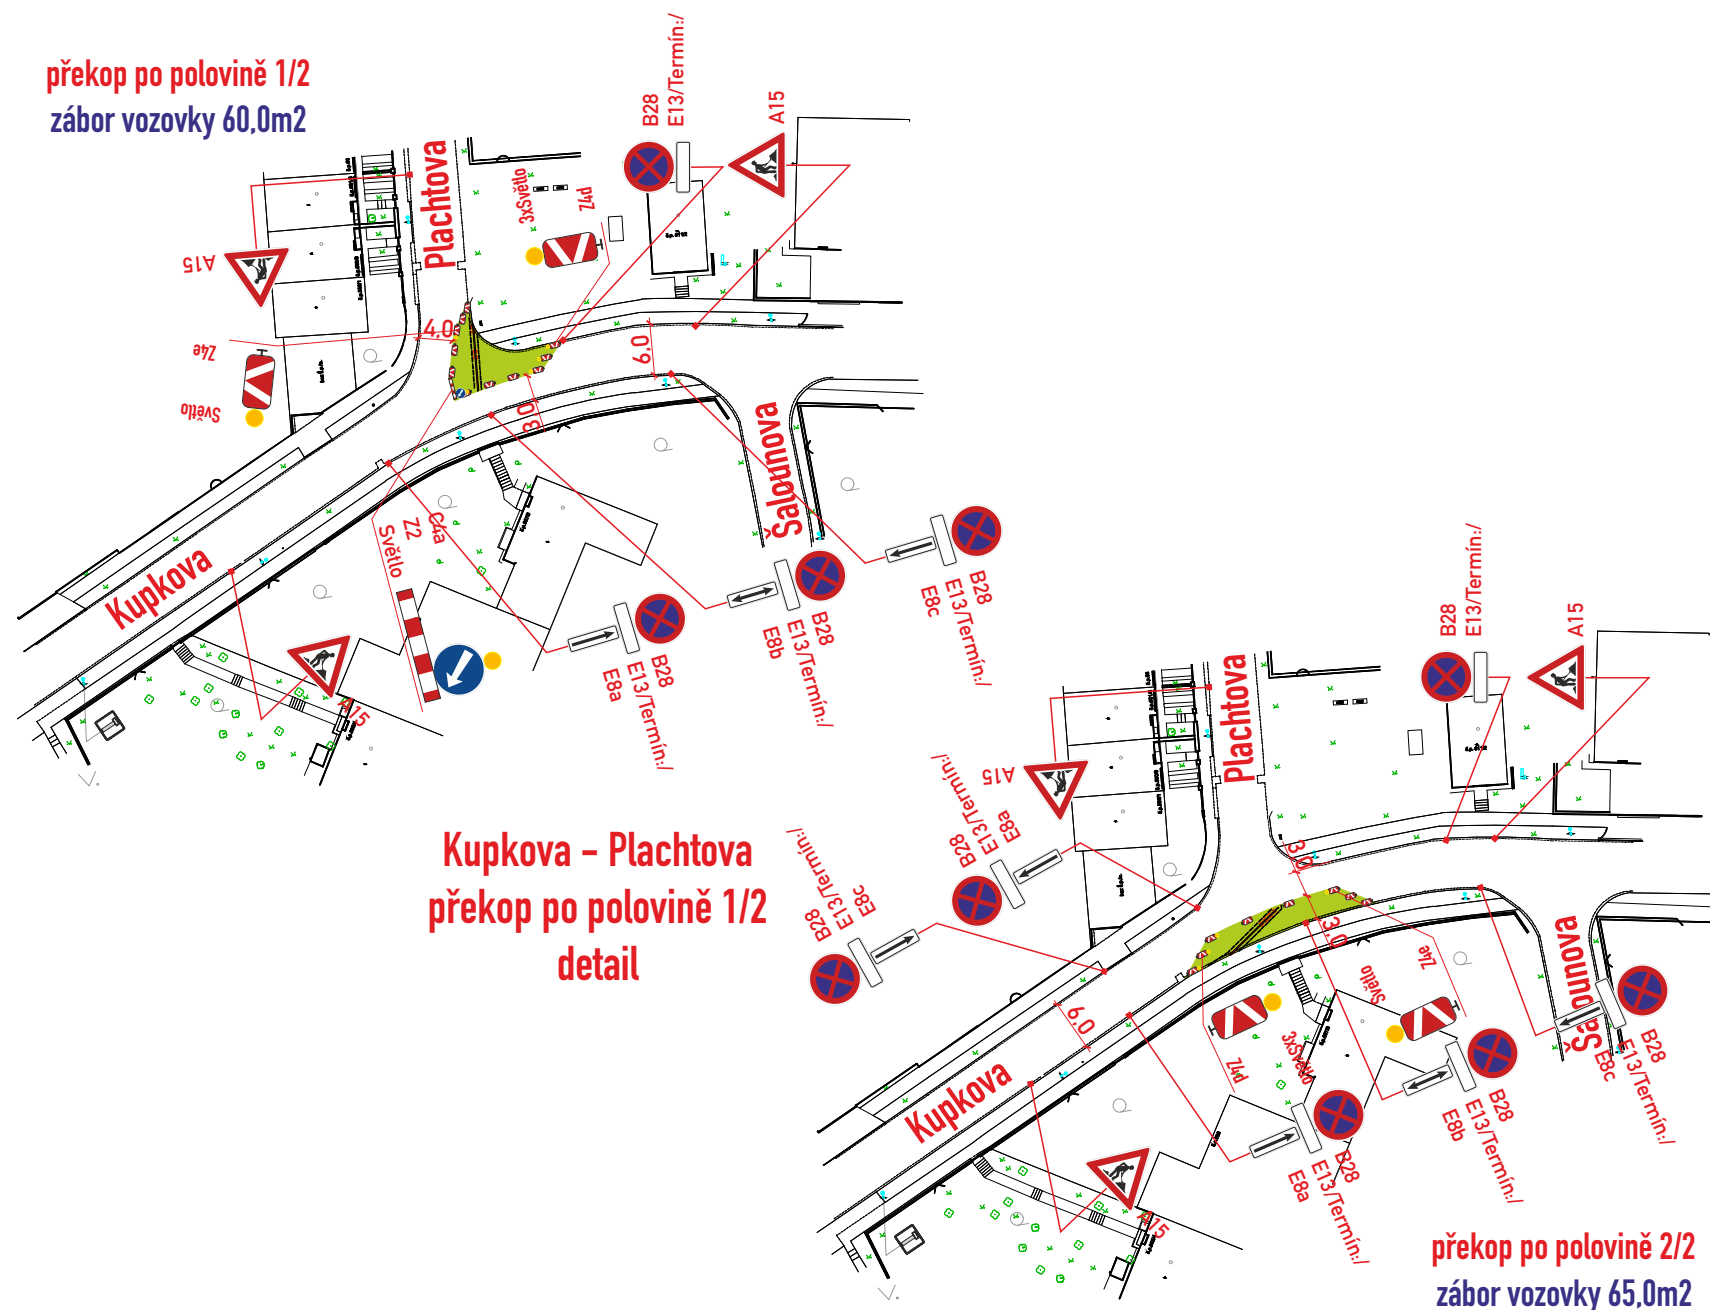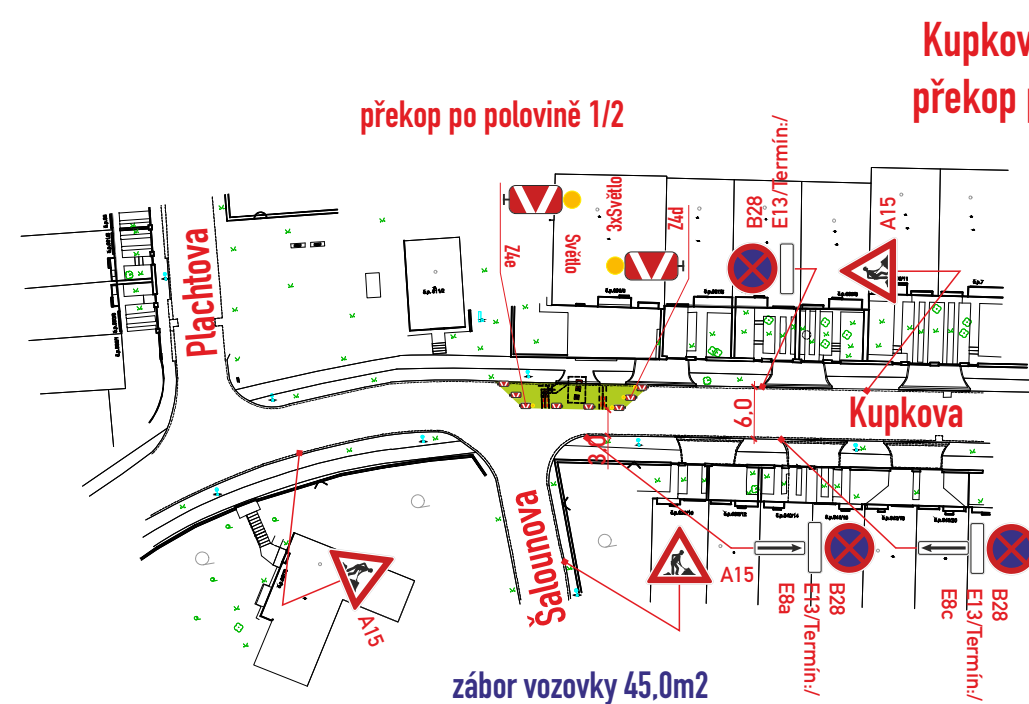

Kupkova, točna
Kupkova - Šalounova
Kupkova - Plachtova

VYPRACOVAL : Belcredi Vlček Martin	<i>Belcredi Vlček Martin</i>	
KONTROLOVAL : Ing. Končelík Jiří	<i>Ing. Končelík Jiří</i>	
obsah schématu :	PŘECHODNÉ DOPRAVNÍ ZNAČENÍ Úplná uzavírka	
místo akce/název :	BRNO, ul. Kupkova - 1 Rekonstrukce plynu	
číslo objednávky / datum :	CR/2514 23.10.2025	
číslo schématu :	4	